



DETALHAMENTOS DA DRENAGEM PLUVIAL SEM ESCOLA

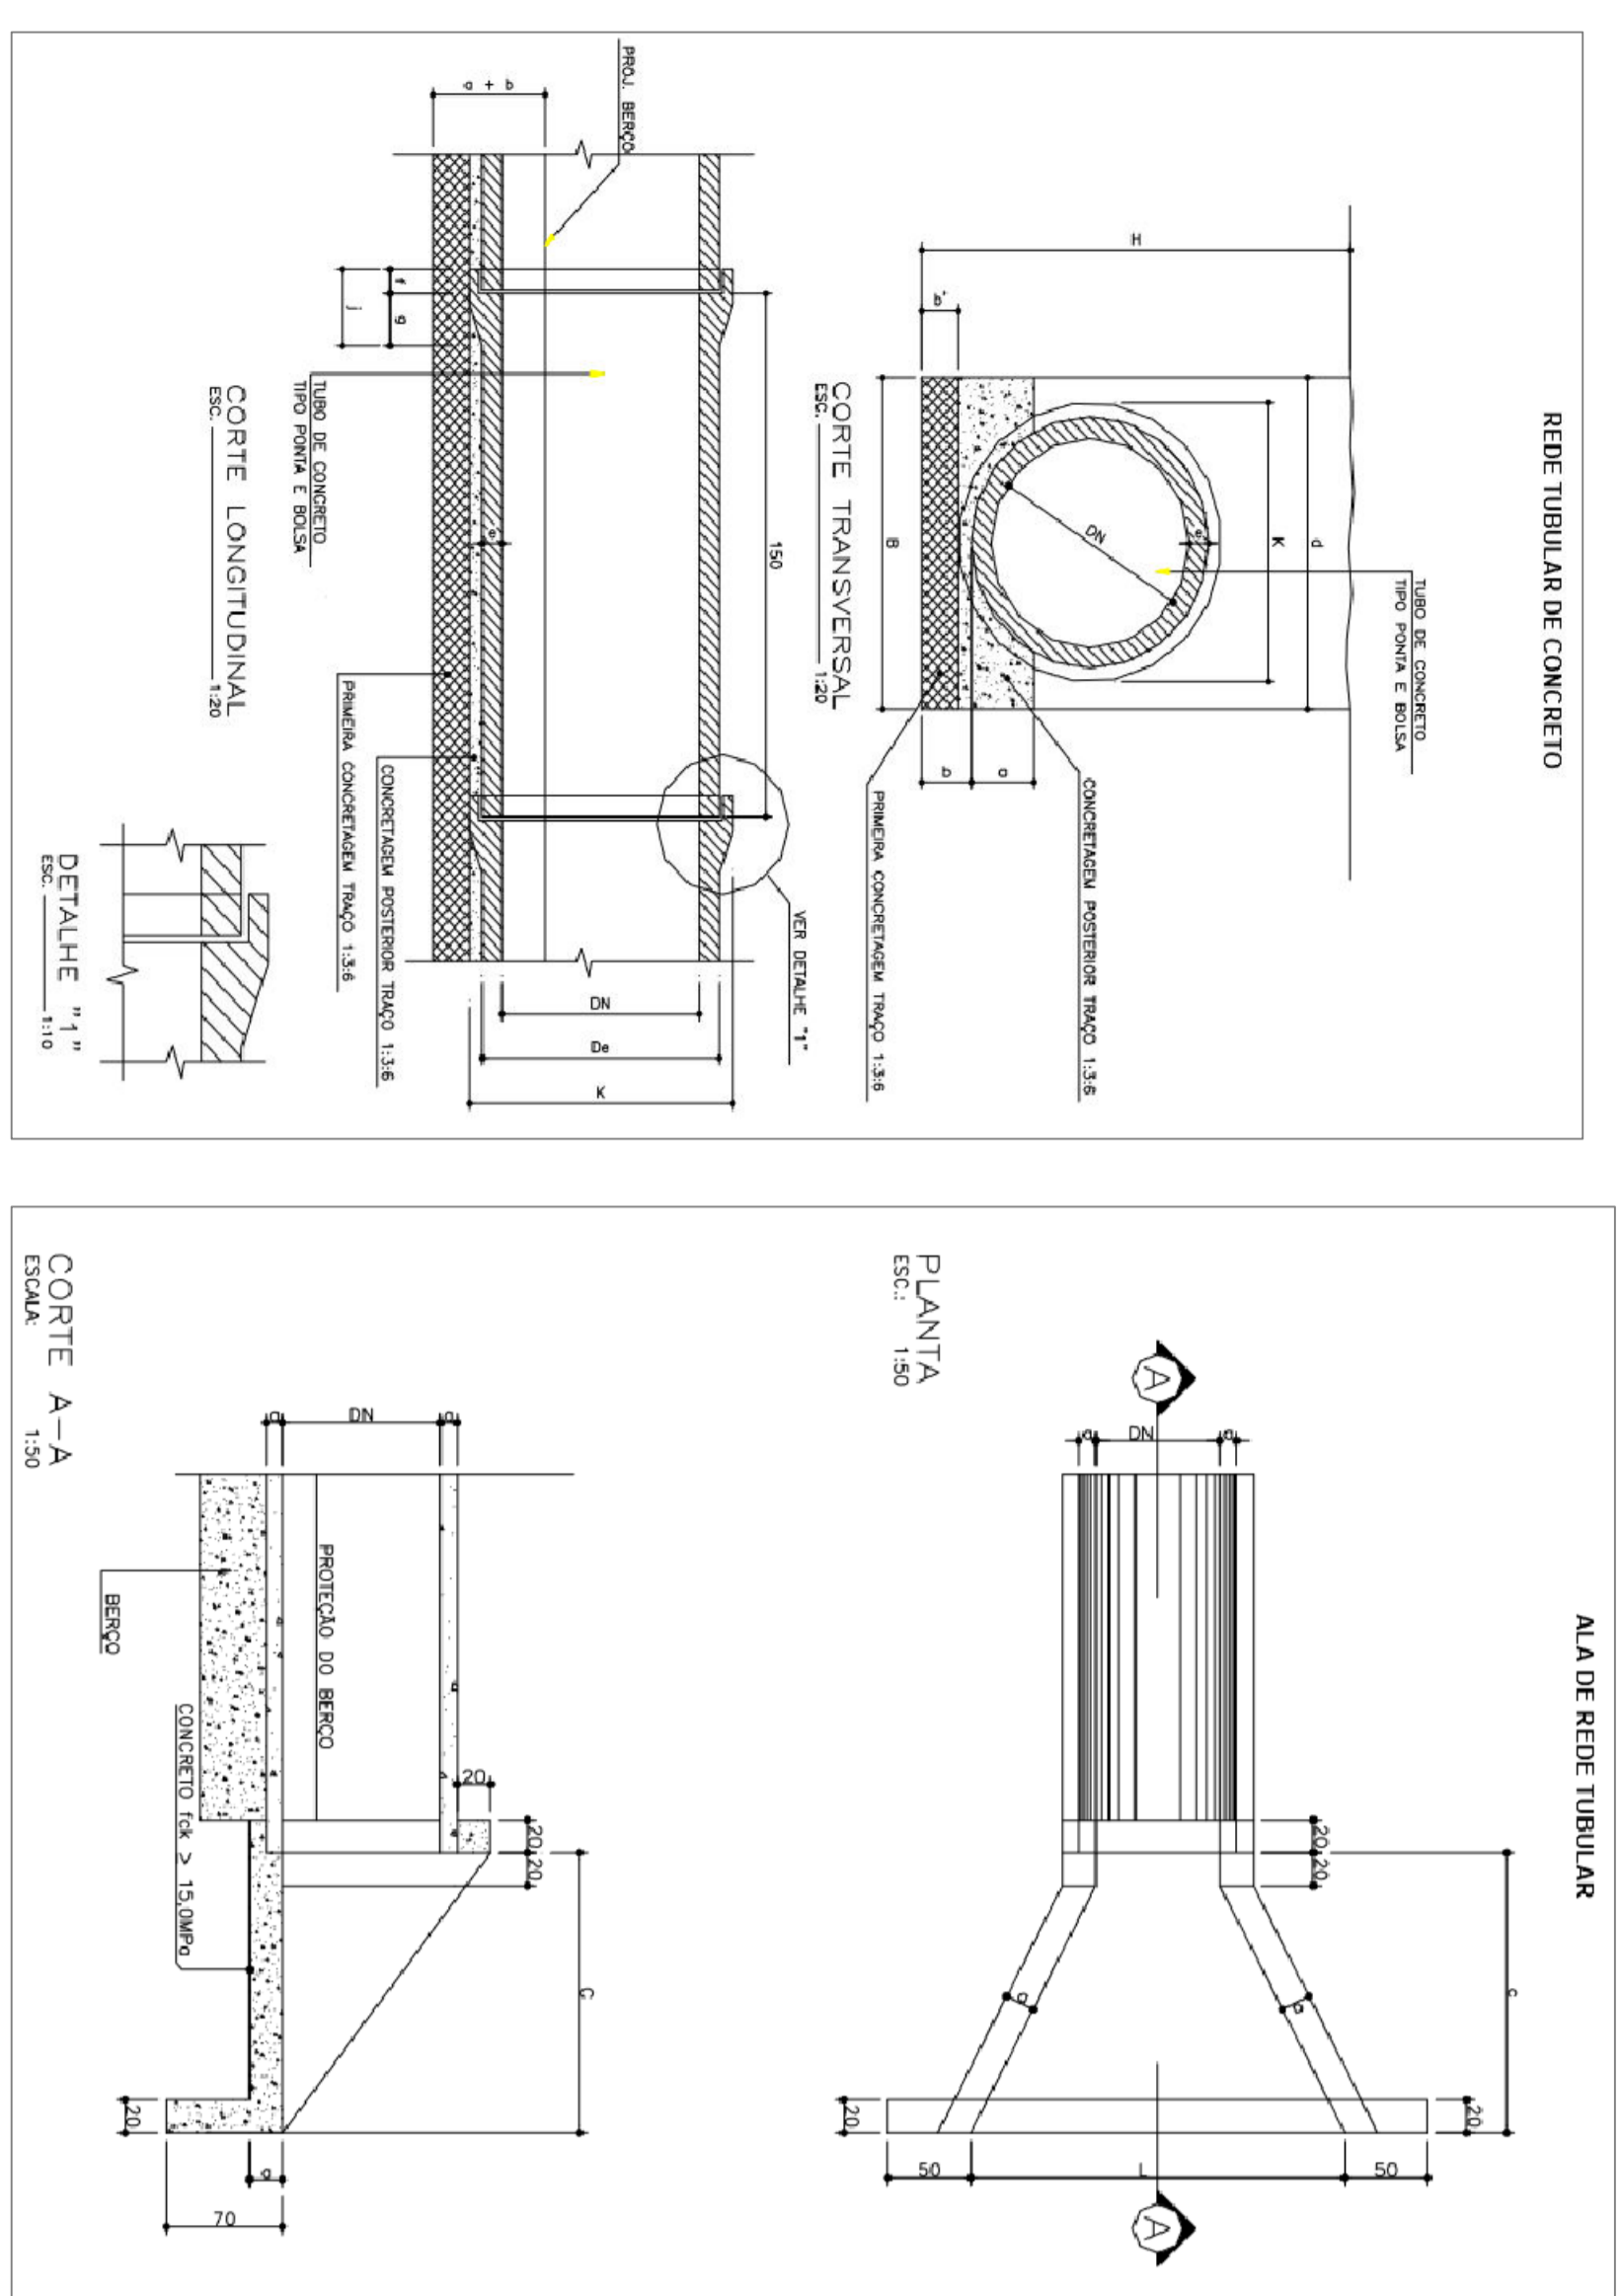


PLANTA DE LEVANTAMENTO DE SERVIÇOS SEM ESCOLA

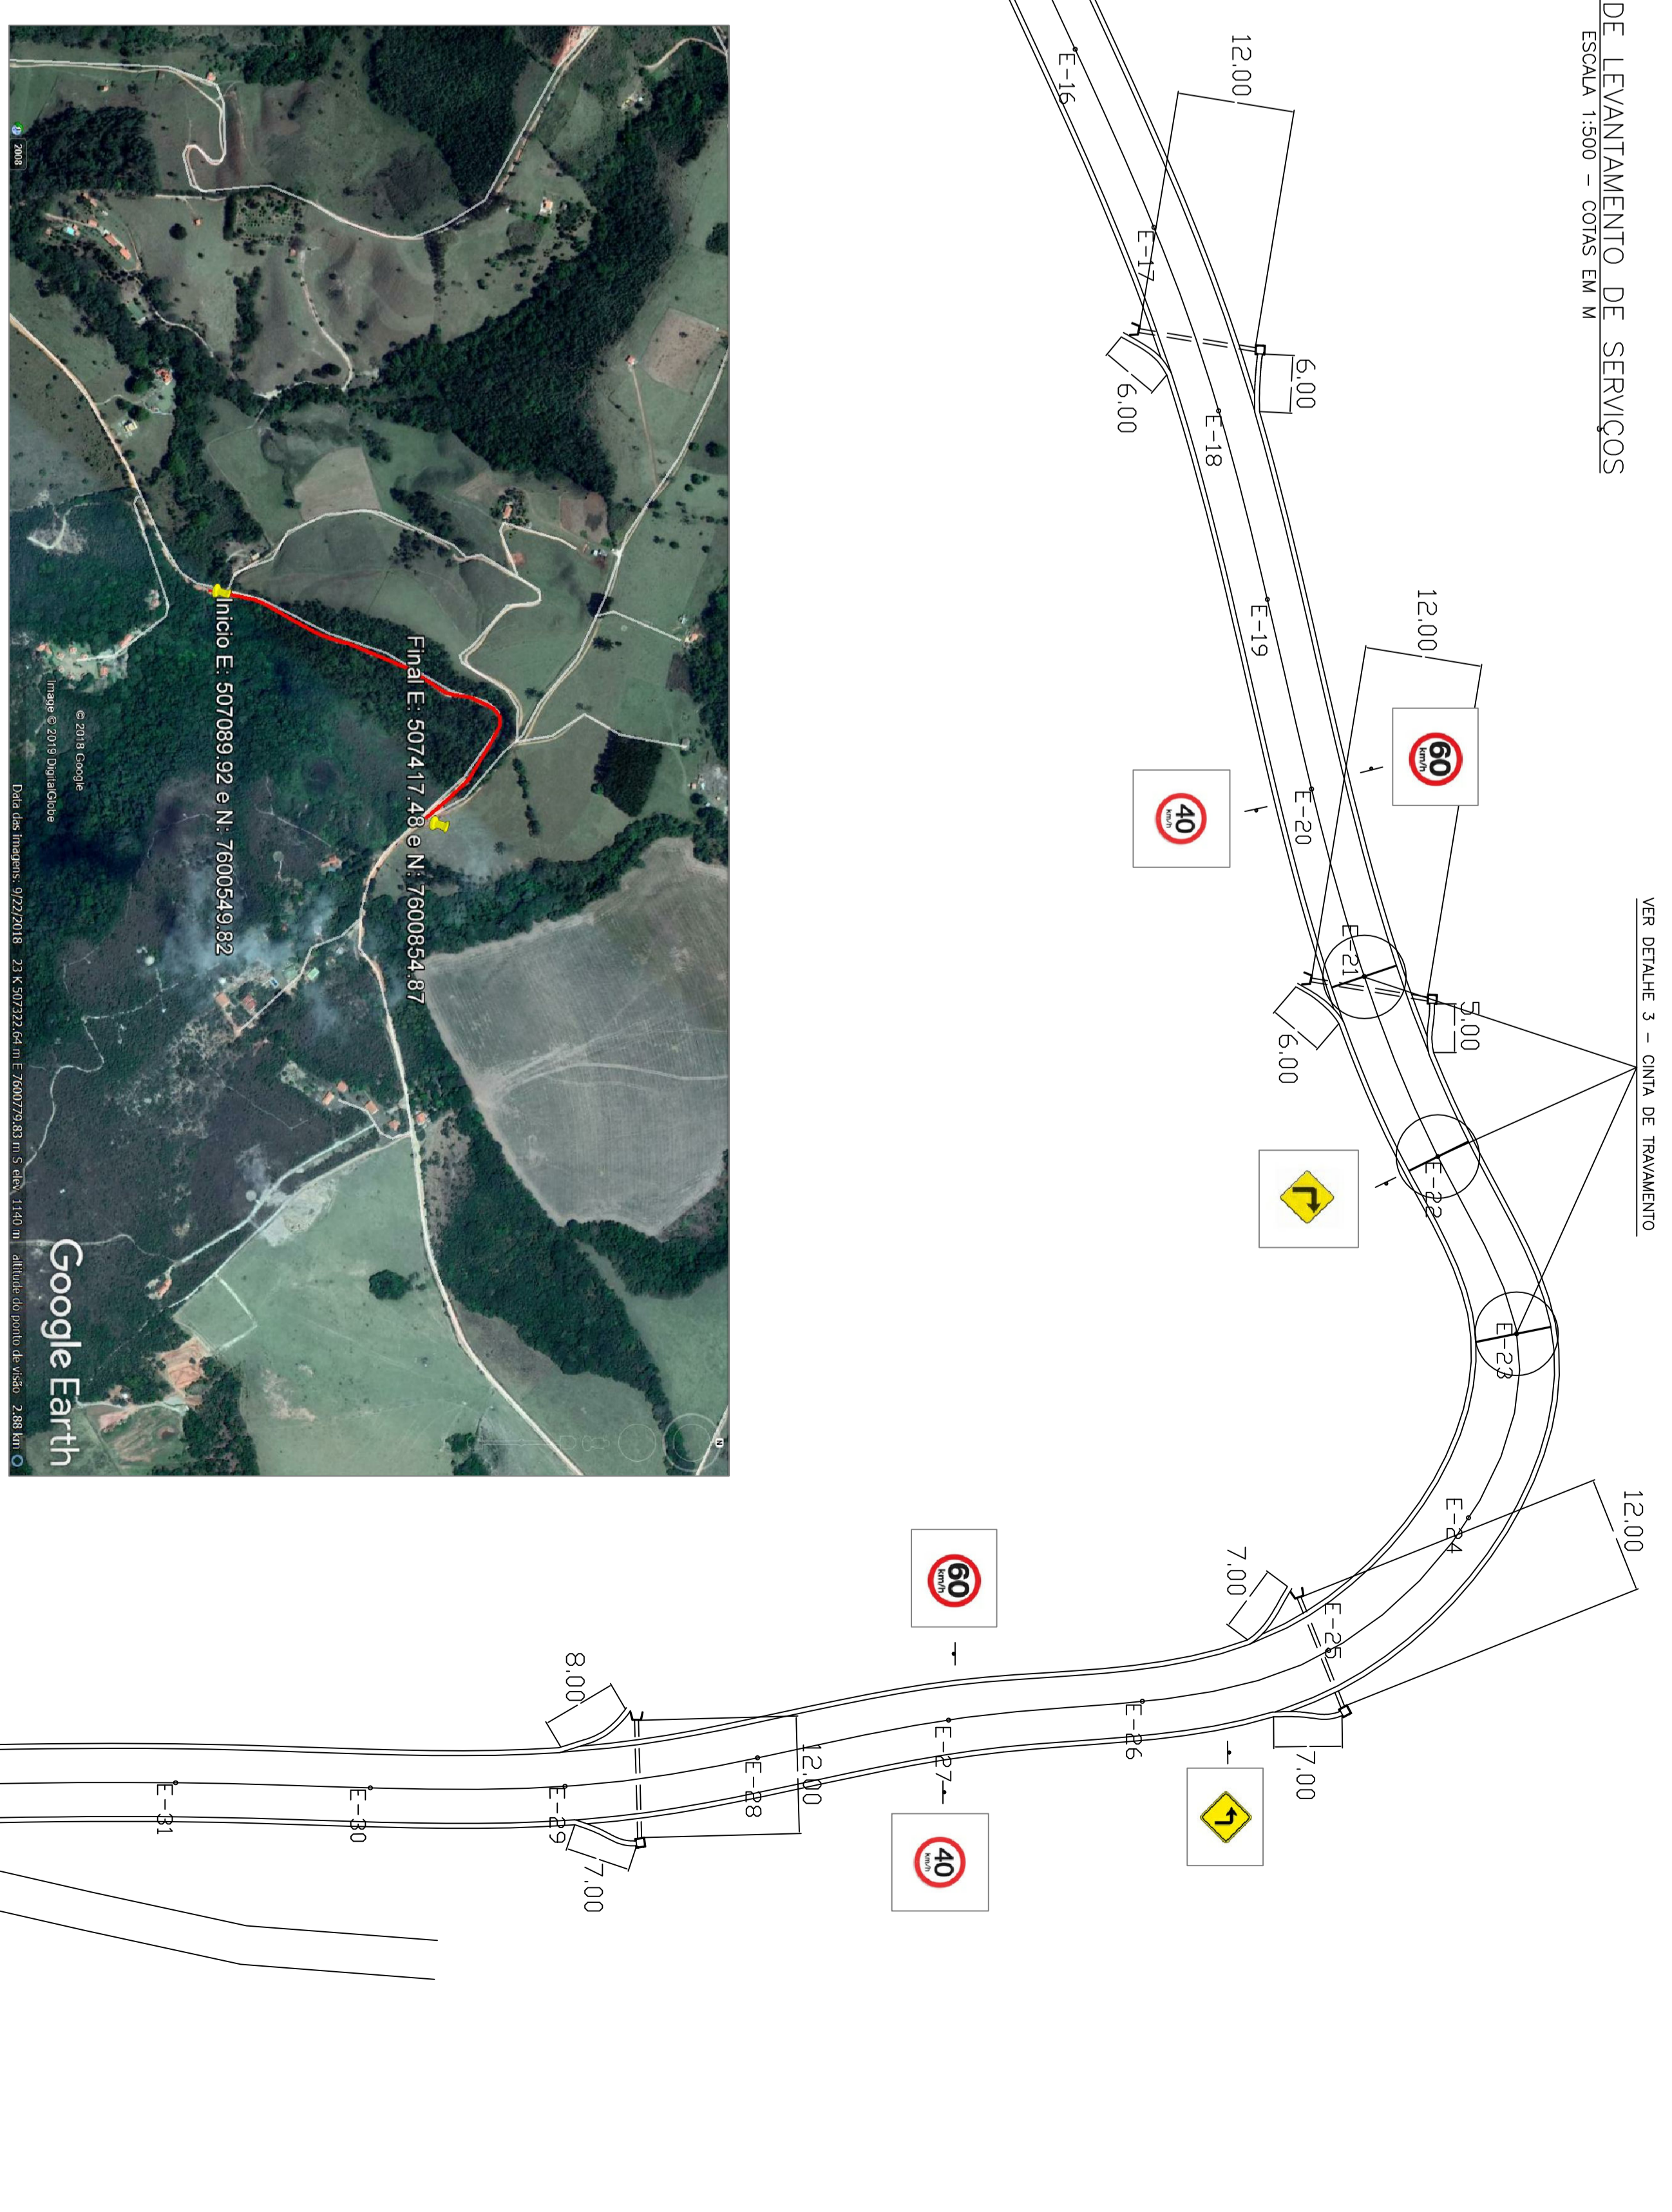


São Thomé das Letras

PERFIL LONGITUDINAL ESCALA 1:1000 - ESPAÇOS A CADA 20M

DETALHE 1 - SEÇÃO TRANSVERSAO PADRAO ESCALA 1:500 - COMS EM CM

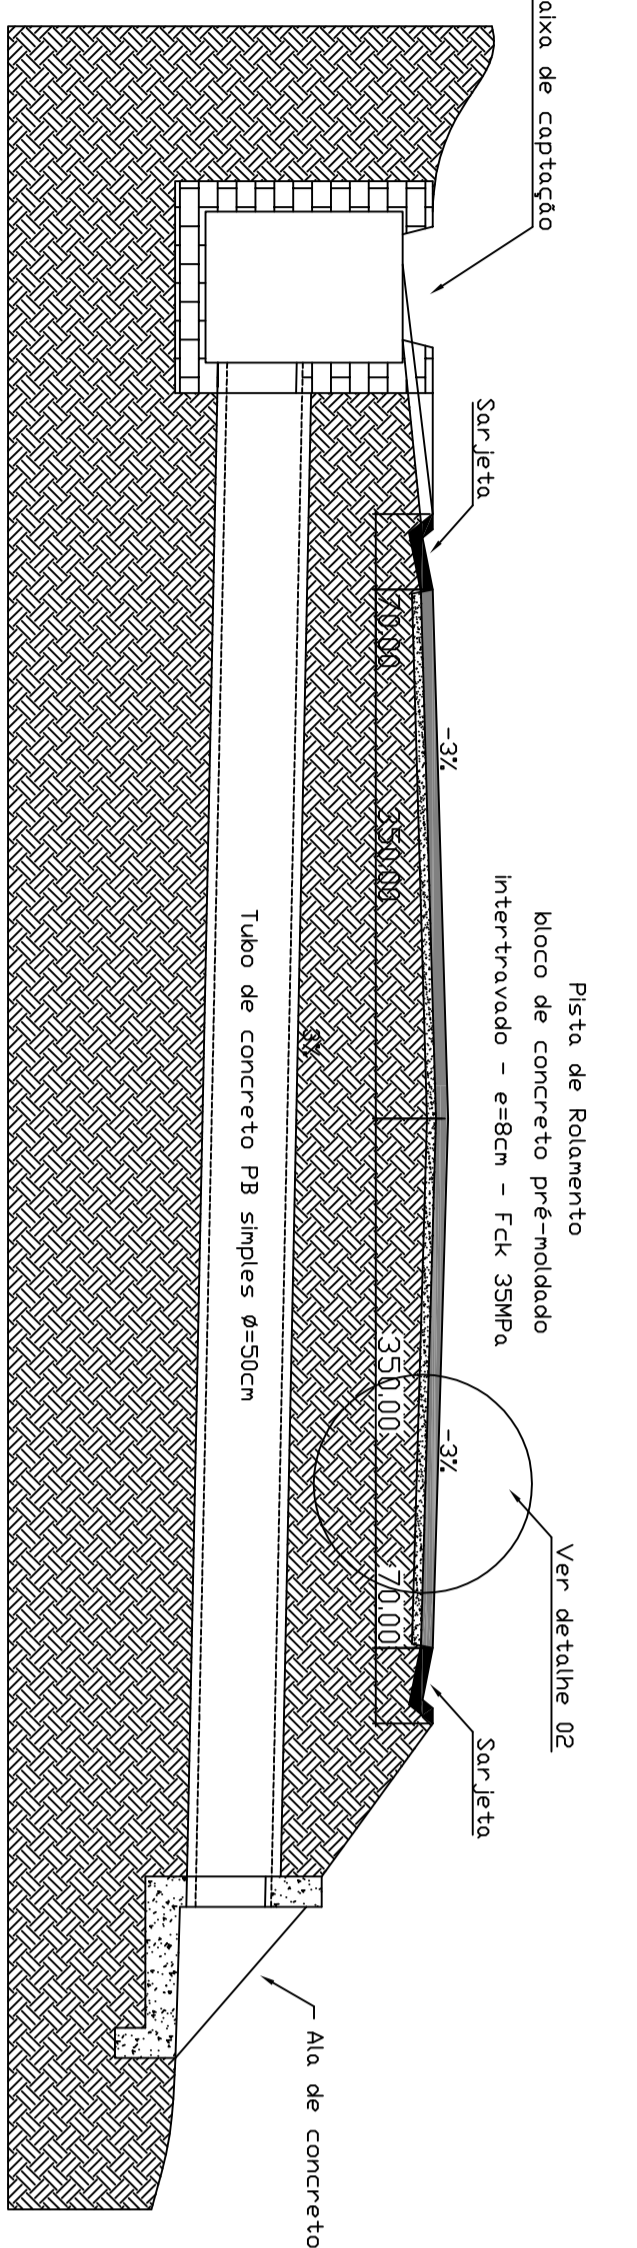


DETALHE 3 - CINTA DE TRAVAMENTO EM CONCRETO ARMADO SEM ESCOLA

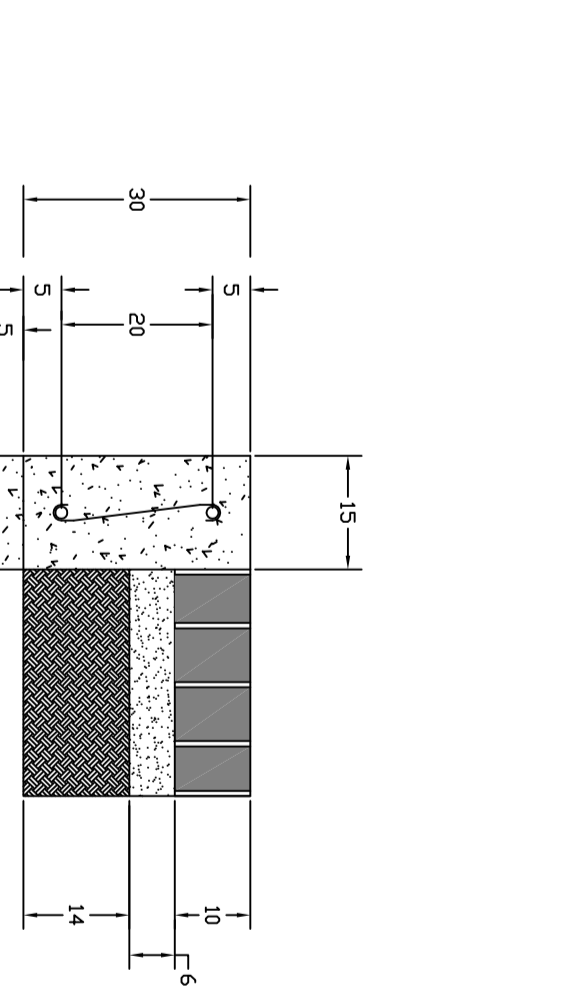

DETALHE TIPOCO - SINALIZAÇÃO VERTICAL SEM ESCOLA - COMS EM CM


DETALHE - SINALIZAÇÃO HORIZONTAL SEM ESCOLA

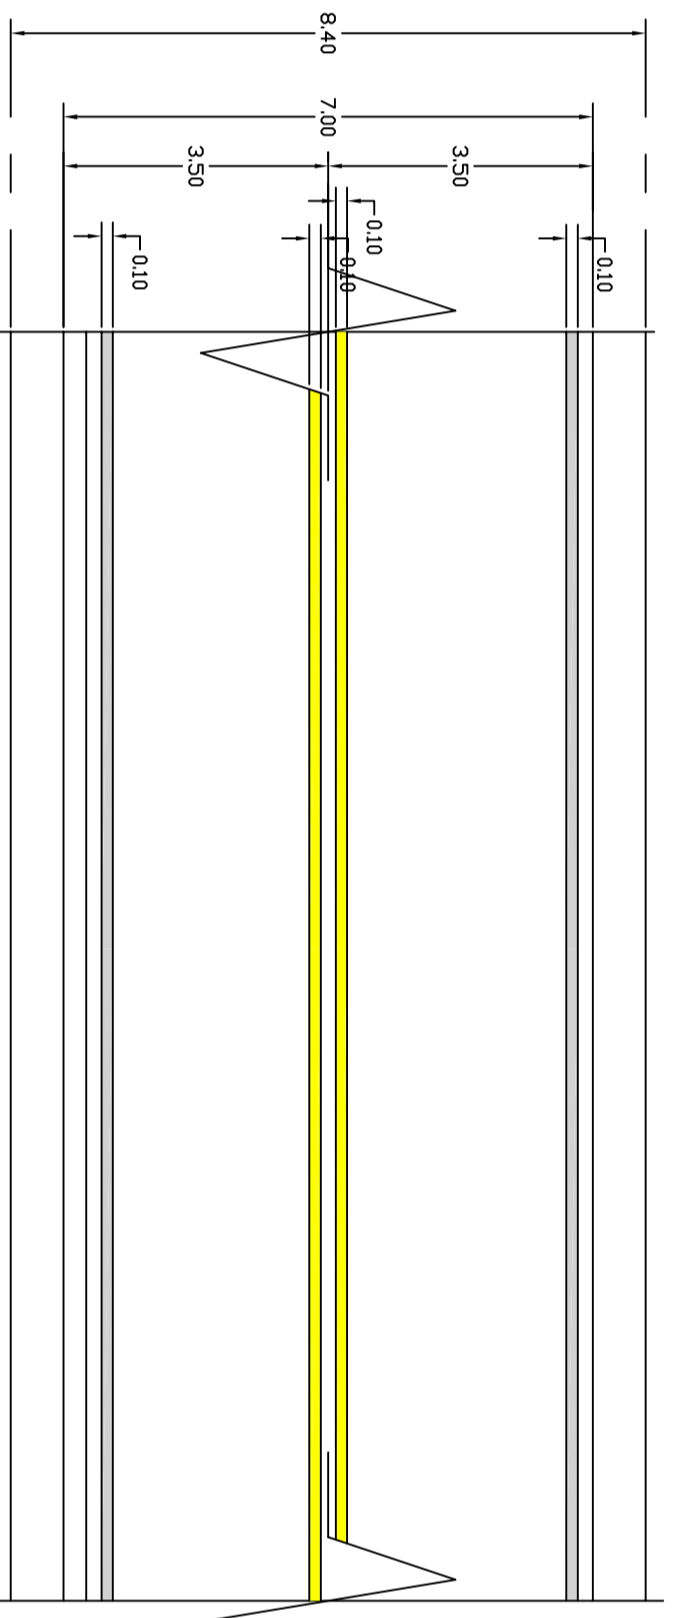

LISTA DE TERRAÇOS CINTA DE TRAVAMENTO (P/METRO)

Nº	QTD	COMPRIMENTO (M)	VOLUME (M3)
1	5	200,00	0,24
2	8	200,00	0,57
TOTAL			0,81

OB: CONSUMO POR M3 = 184CM3

Sobradinho

PREFEITURA MUNICIPAL DE SÃO THOMÉ DAS LETRAS
ESTADO DE MINAS GERAIS
CNPJ Nº 16.042.000/0001-11

ANEXO V - PROJETO CIVIL

PLANO Nº: 01/01
DATA: 28/02/2019
Escala: INDICADAS
PROJETO: INDICADAS
RESPONSÁVEL: PREFEITURA MUNICIPAL DE SÃO THOMÉ DAS LETRAS - MG
CNPJ Nº 16.042.000/0001-11
END. CORREIO: PRAÇA BARÃO DE ALFENDES Nº100 - CENTRO
TEL: (051)3277-1133

ÁREA DE SARELA = 881,40M2
ÁREA DE OBRAMENTO = 4,650,00M2

ÁREA TOTAL DA INTERVENÇÃO = 5,531,40M2

IMPORTEANTE:

LOCALIZADO NESTA FOLHA 01/01

