


PLANTA DE LEVANTAMENTO DE SERVIÇOS  
ESCALA 1/500

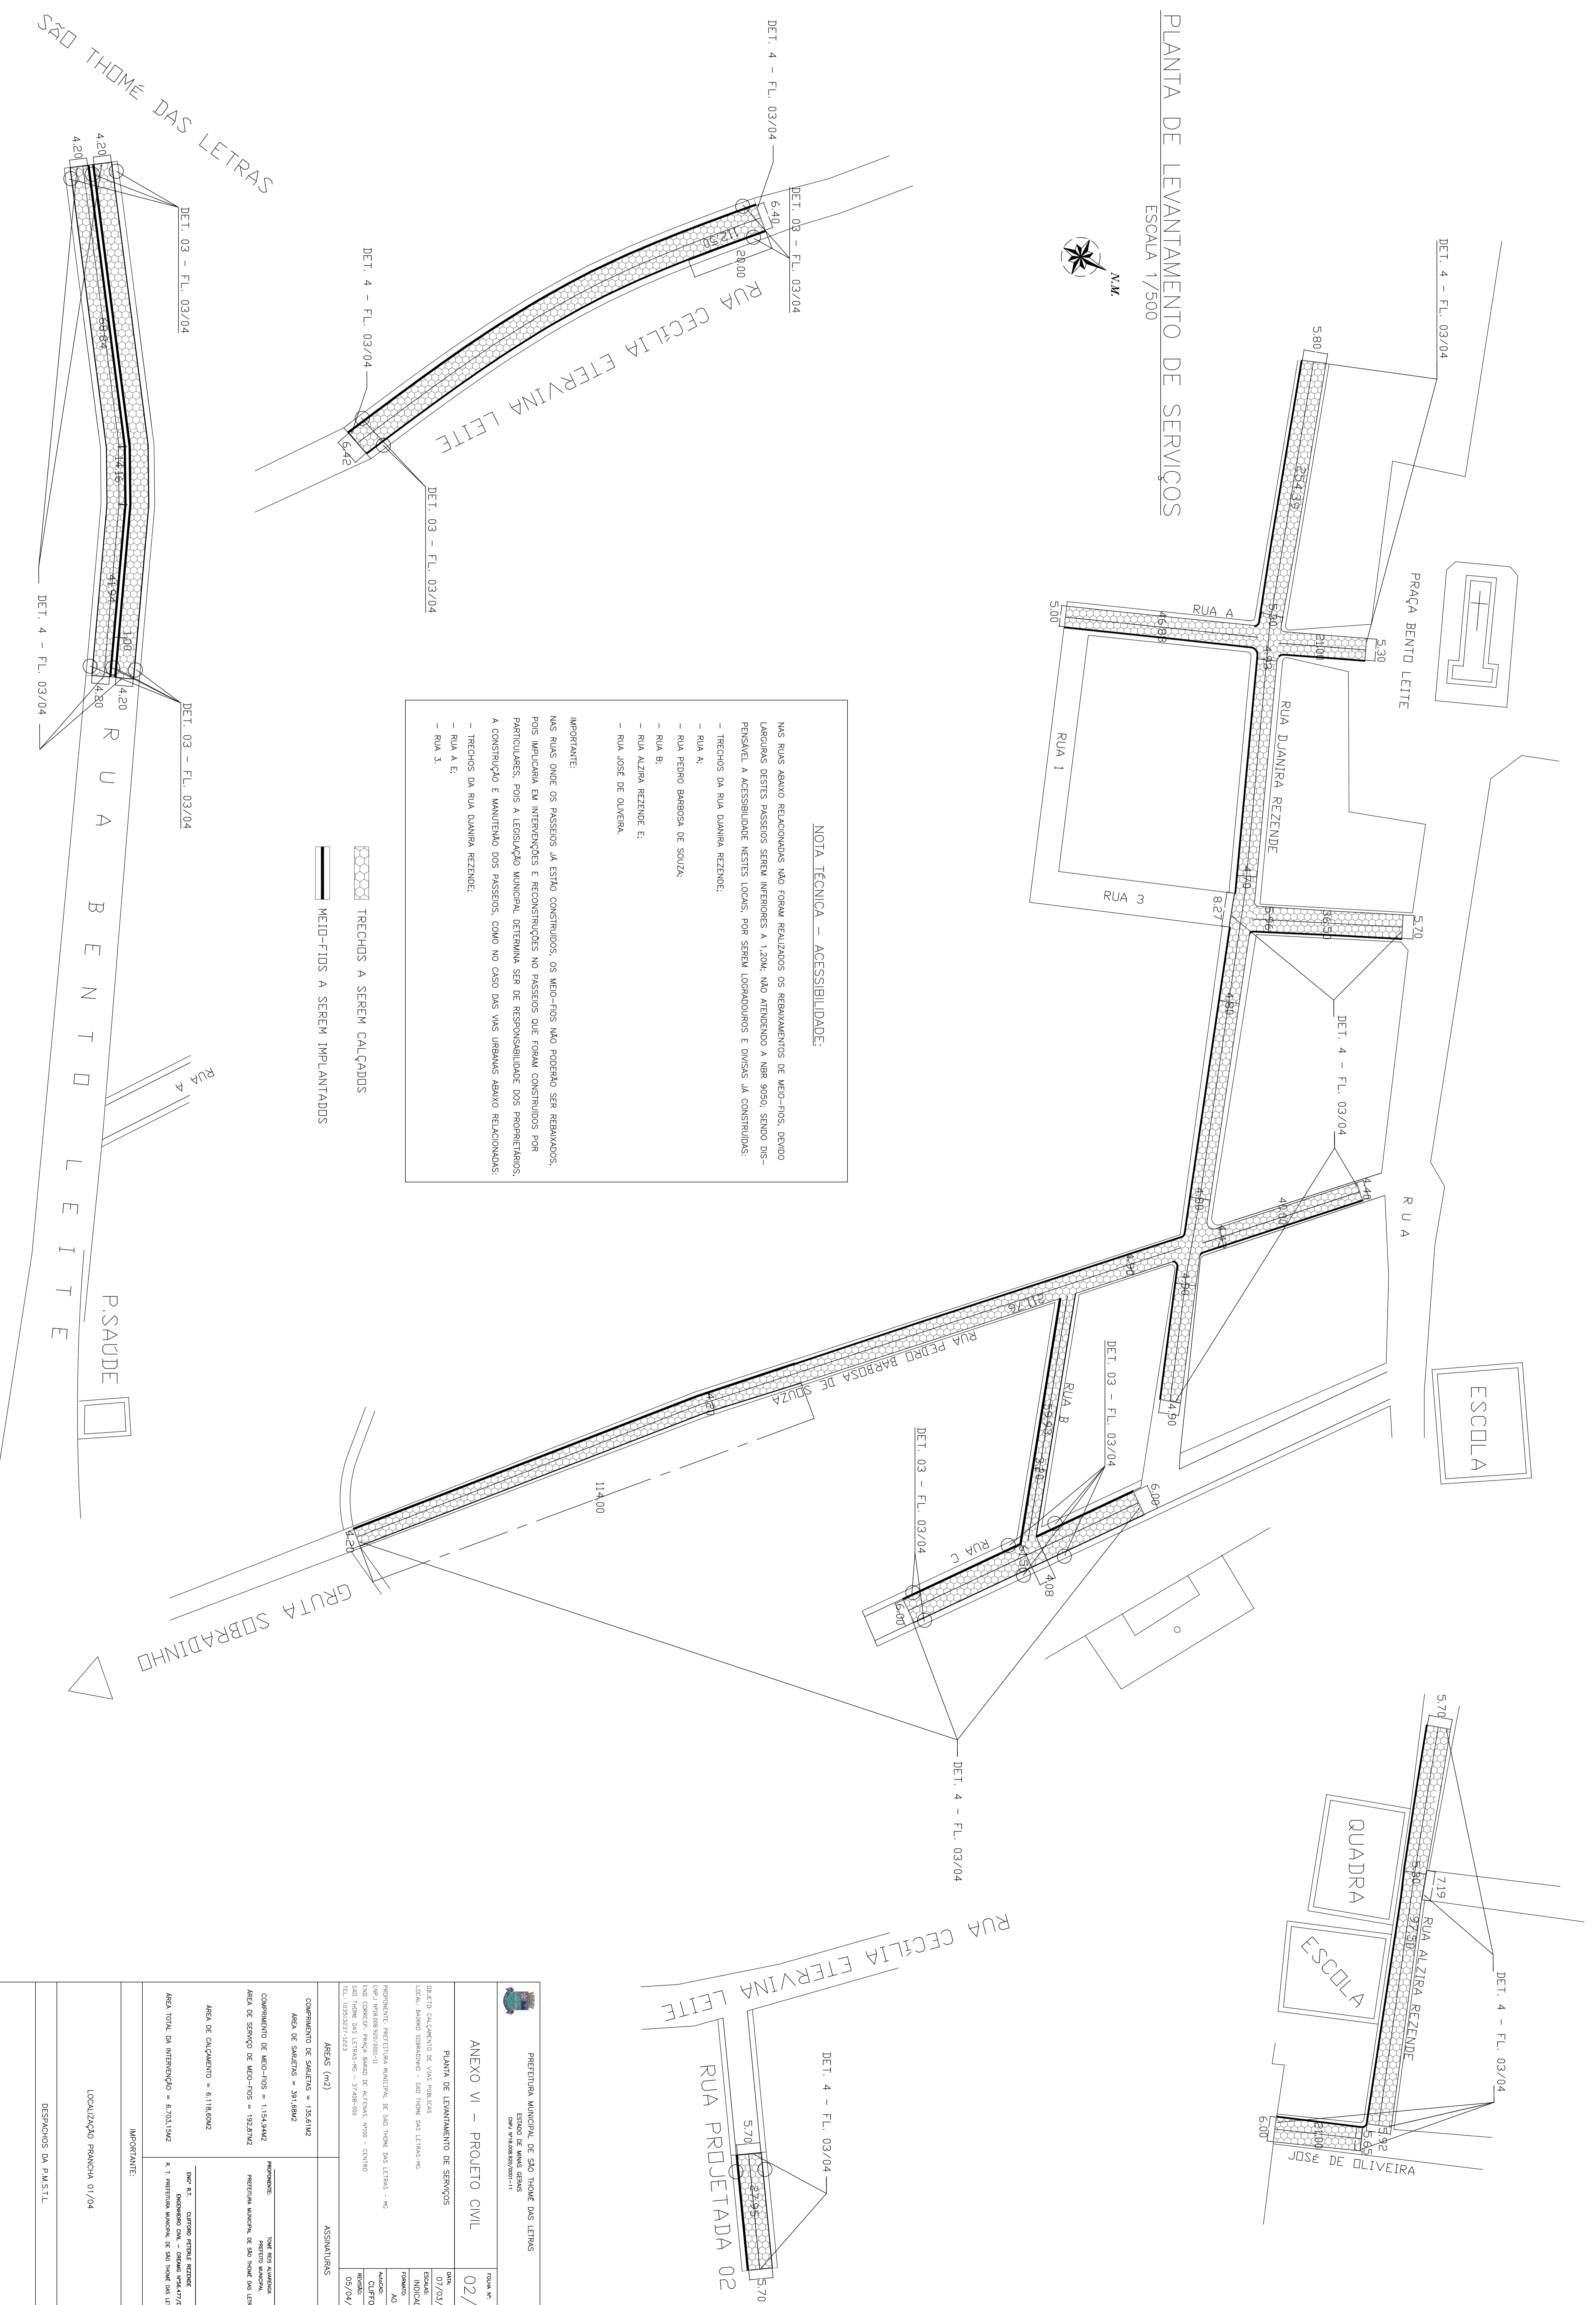

**NOTA TÉCNICA – ACESSIBILIDADE:**

NAS RUAS ABAXO RELACIONADAS NÃO FORAM REALIZADOS OS REBAIXAMENTOS DE MEIO-FIOS, DEVIDO LARGURAS DESTES PASSOSOS SEREM INFERIORES A 1,20M, NÃO ATENDENDO A NBR 9050, SENDO DISPENSÁVEL A ACESSIBILIDADE NESTES LOCOS, POR SEREM LOGRADOUROS E DIVERSAS JÁ CONSTRUÍDAS:

- TRECHOS DA RUA DIANIRA REZENDE;
- RUA A;
- RUA PEDRO BARBOSA DE SOUZA;
- RUA B;
- RUA ALZIRA REZENDE E;
- RUA JOSÉ DE OLIVEIRA.

**IMPORTANTE:**  
NAS RUAS ONDE OS PASSOSOS JÁ ESTÃO CONSTRUÍDOS, OS MEIO-FIOS NÃO PODERÃO SER REBAIXADOS, POIS IMPLICARIA EM INTERVENÇÕES E RECONSTRUÇÕES NO PASSOSOS QUE FORAM CONSTRUÍDOS POR PARTICULARES, POIS A LEGISLAÇÃO MUNICIPAL DETERMINA SER DE RESPONSABILIDADE DOS PROPRIETÁRIOS, A CONSTRUÇÃO E MANUTENÇÃO DOS PASSOSOS, COMO NO CASO DAS VIAS URBANAS ABAXO RELACIONADAS:

- TRECHOS DA RUA DIANIRA REZENDE;
- RUA A E;
- RUA 3.

- TRECHOS A SEREM CALÇADOS
- MEIO-FIOS A SEREM IMPLANTADOS

RUA BENTO LEITE

RUA PROJETA DA 02

RUA ALZIRA REZENDE

RUA PEDRO BARBOSA DE SOUZA


RUA JOSÉ DE OLIVEIRA

RUA 1

RUA 3


RUA CECILIA ETERVINA LEITE

GRUTA SOBRAJINHÃO

P.SAÚDE

ESCOLA

ESCOLA

QUADRA

ESCOLA

JOSÉ DE OLIVEIRA

SÃO THOME DAS LETRAS

<p>ANEXO VI – PROJETO CIVIL</p>		<p>DATA</p> <p>07/03/2019</p>	
<p>PLANTA DE LEVANTAMENTO DE SERVIÇOS</p>		<p>ESCALA</p> <p>INDICADAS</p>	
<p>LOCALIZAÇÃO PRANCHA 01/04</p>		<p>DESENHOS DA PRANCHA</p>	