


PLANTA DE LOCALIZAÇÃO E SITUAÇÃO
ESCALA 1/2000

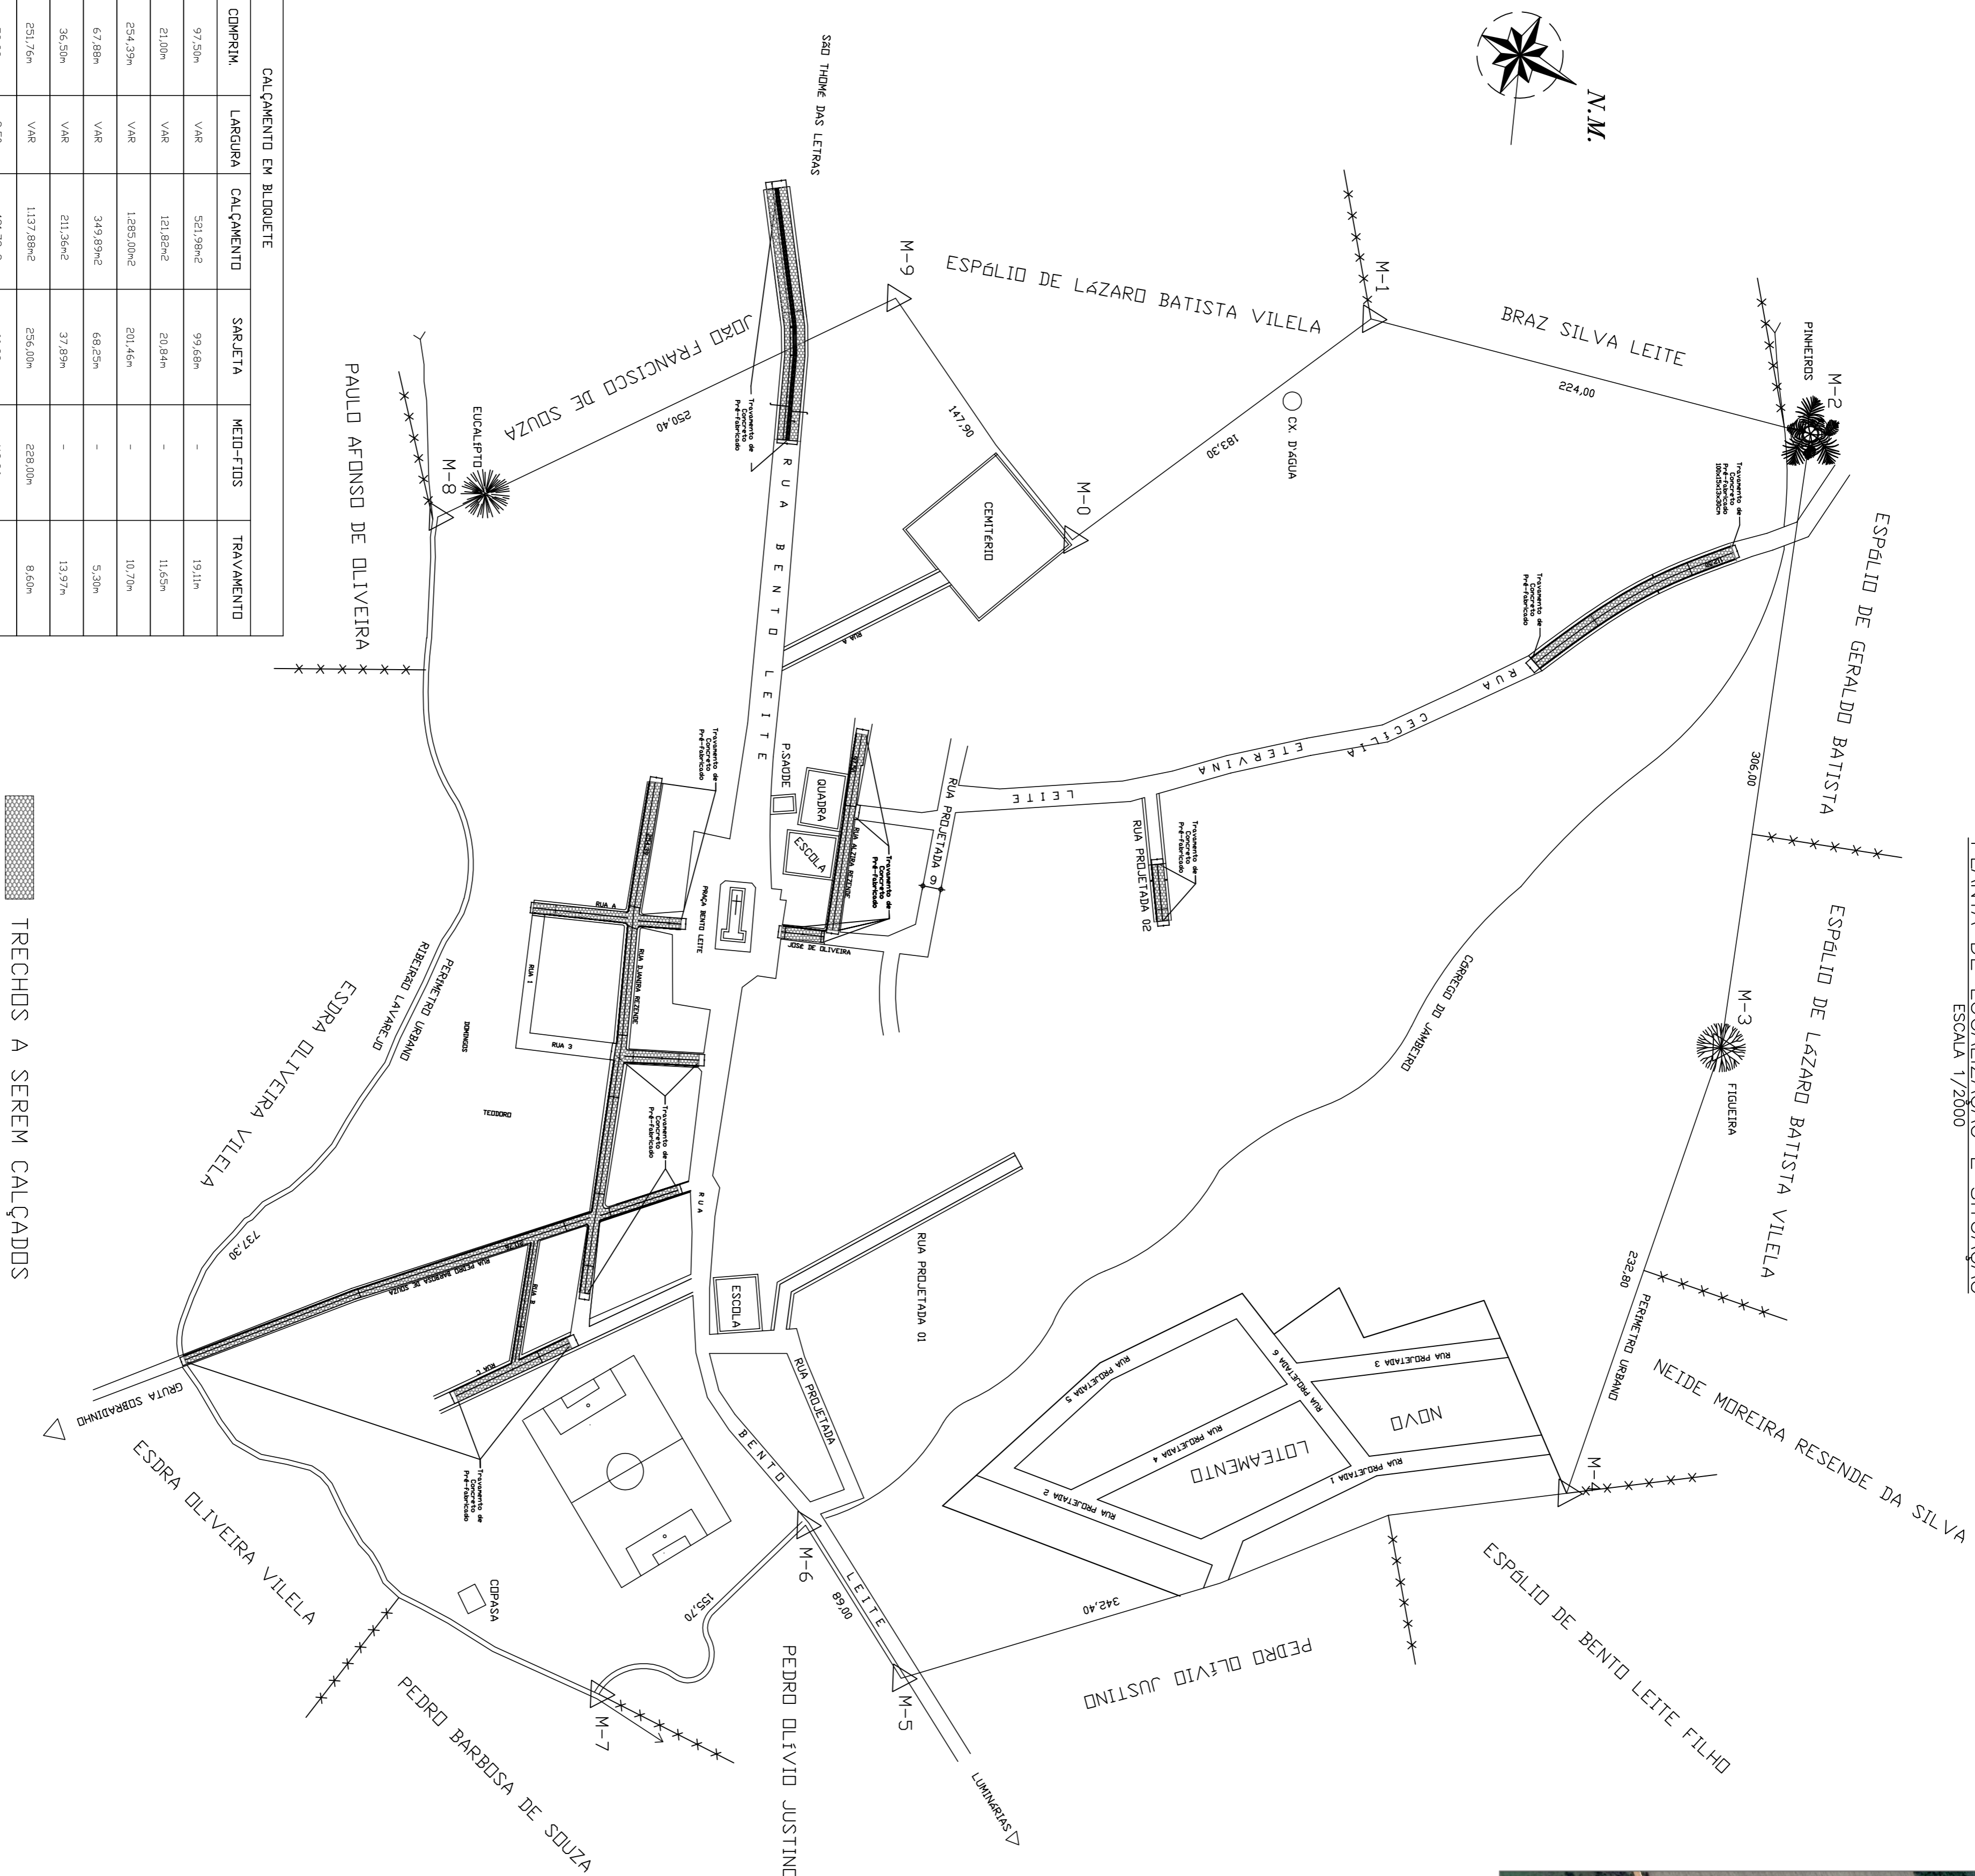

CALÇAMENTO EM BLOQUETE				
LOGRADOURO	COMPRIM.	LARGURA	SARJETAS	MEIO-FIOS
RUA ALZIRA REZENDE	97,50m	VAR	351,90m ²	99,68m
JOSÉ DE OLIVEIRA	21,00m	VAR	121,82m ²	20,89m
RUA DANAIRA REZENDE	254,43m	VAR	1.285,00m ²	201,46m
RUA A	67,88m	VAR	349,89m ²	68,25m
RUA 3	36,50m	VAR	211,36m ²	37,89m
RUA PEDRO BARBOSA DE SOUZA	251,77m	VAR	1.137,88m ²	256,00m
RUA B	59,93m	3,50m	191,72m ²	60,30m
RUA C	61,50m	6,30m	370,24m ²	57,42m
RUA BENTO LEITE	124,94m	8,40m	1.049,50m ²	249,88m
RUA PROJETA DA VIEIRA	27,95m	6,00m	159,30m ²	28,21m
RUA PROJETA DE SOUZA	112,50m	7,00m	719,90m ²	225,60m
TOTALS	1116,85m		6.118,60m ²	1.154,94m

TRECHOS A SEREM CALÇADOS



PREFEITURA MUNICIPAL DE SÃO THOMÉ DAS LETRAS
ESTADO DE MINAS GERAIS
CNPJ Nº18.008.920/0001-11

ANEXO VI – PROJETO CIVIL

PLANTA DE LOCALIZAÇÃO E SITUAÇÃO
OBJETO: CALÇAMENTO DE VIAS PÚBLICAS
LOCAL: BARRIO SOBRADINHO – SÃO THOMÉ DAS LETRAS-MG.
CONVÊNIO: SECONV
PROponente: PREFEITURA MUNICIPAL DE SÃO THOMÉ DAS LETRAS – MG
CNPJ Nº18.008.920/0001-11
END: CORRESP. PRAÇA BARÃO DE ALMEIDA, Nº100 – CENTRO
SÃO THOMÉ DAS LETRAS-MG – 37448-000
TEL: (035)3237-1223

ASSINATURAS

COMPRIMENTO DE SARJETAS = 135,61m²
ÁREA DE SARJETAS = 391,68m²
COMPRIMENTO DE MEIO-FIOS = 1.154,94m²
ÁREA DE SERVIÇO DE MEIO-FIOS = 192,87m²
ÁREA DE CALÇAMENTO = 6.118,60m²

ÁREA TOTAL DA INTERVENÇÃO = 6.703,15m²
R. T. PREFEITURA MUNICIPAL DE SÃO THOMÉ DAS LETRAS-MG
IMPORTANTE:
ENGRº R.T. CLIFFORD FERREZ REZENDE
ENGENHEIRO CIVIL – CREA/MG Nº56.477/D
PREFEITURA MUNICIPAL DE SÃO THOMÉ DAS LETRAS-MG

LOCALIZAÇÃO VER NESTA PLANCHA
DESPAÇOS DA P.M.S.T.L.

FOLHA Nº: 01/04

DATA: 07/03/2019
ESCALAS: INDICADAS
FORMATO: A1

Autor: CLIFFORD
REVISÃO: 21/03/2019