



PLANTA DE SINALIZAÇÃO
ESCALA 1/2000

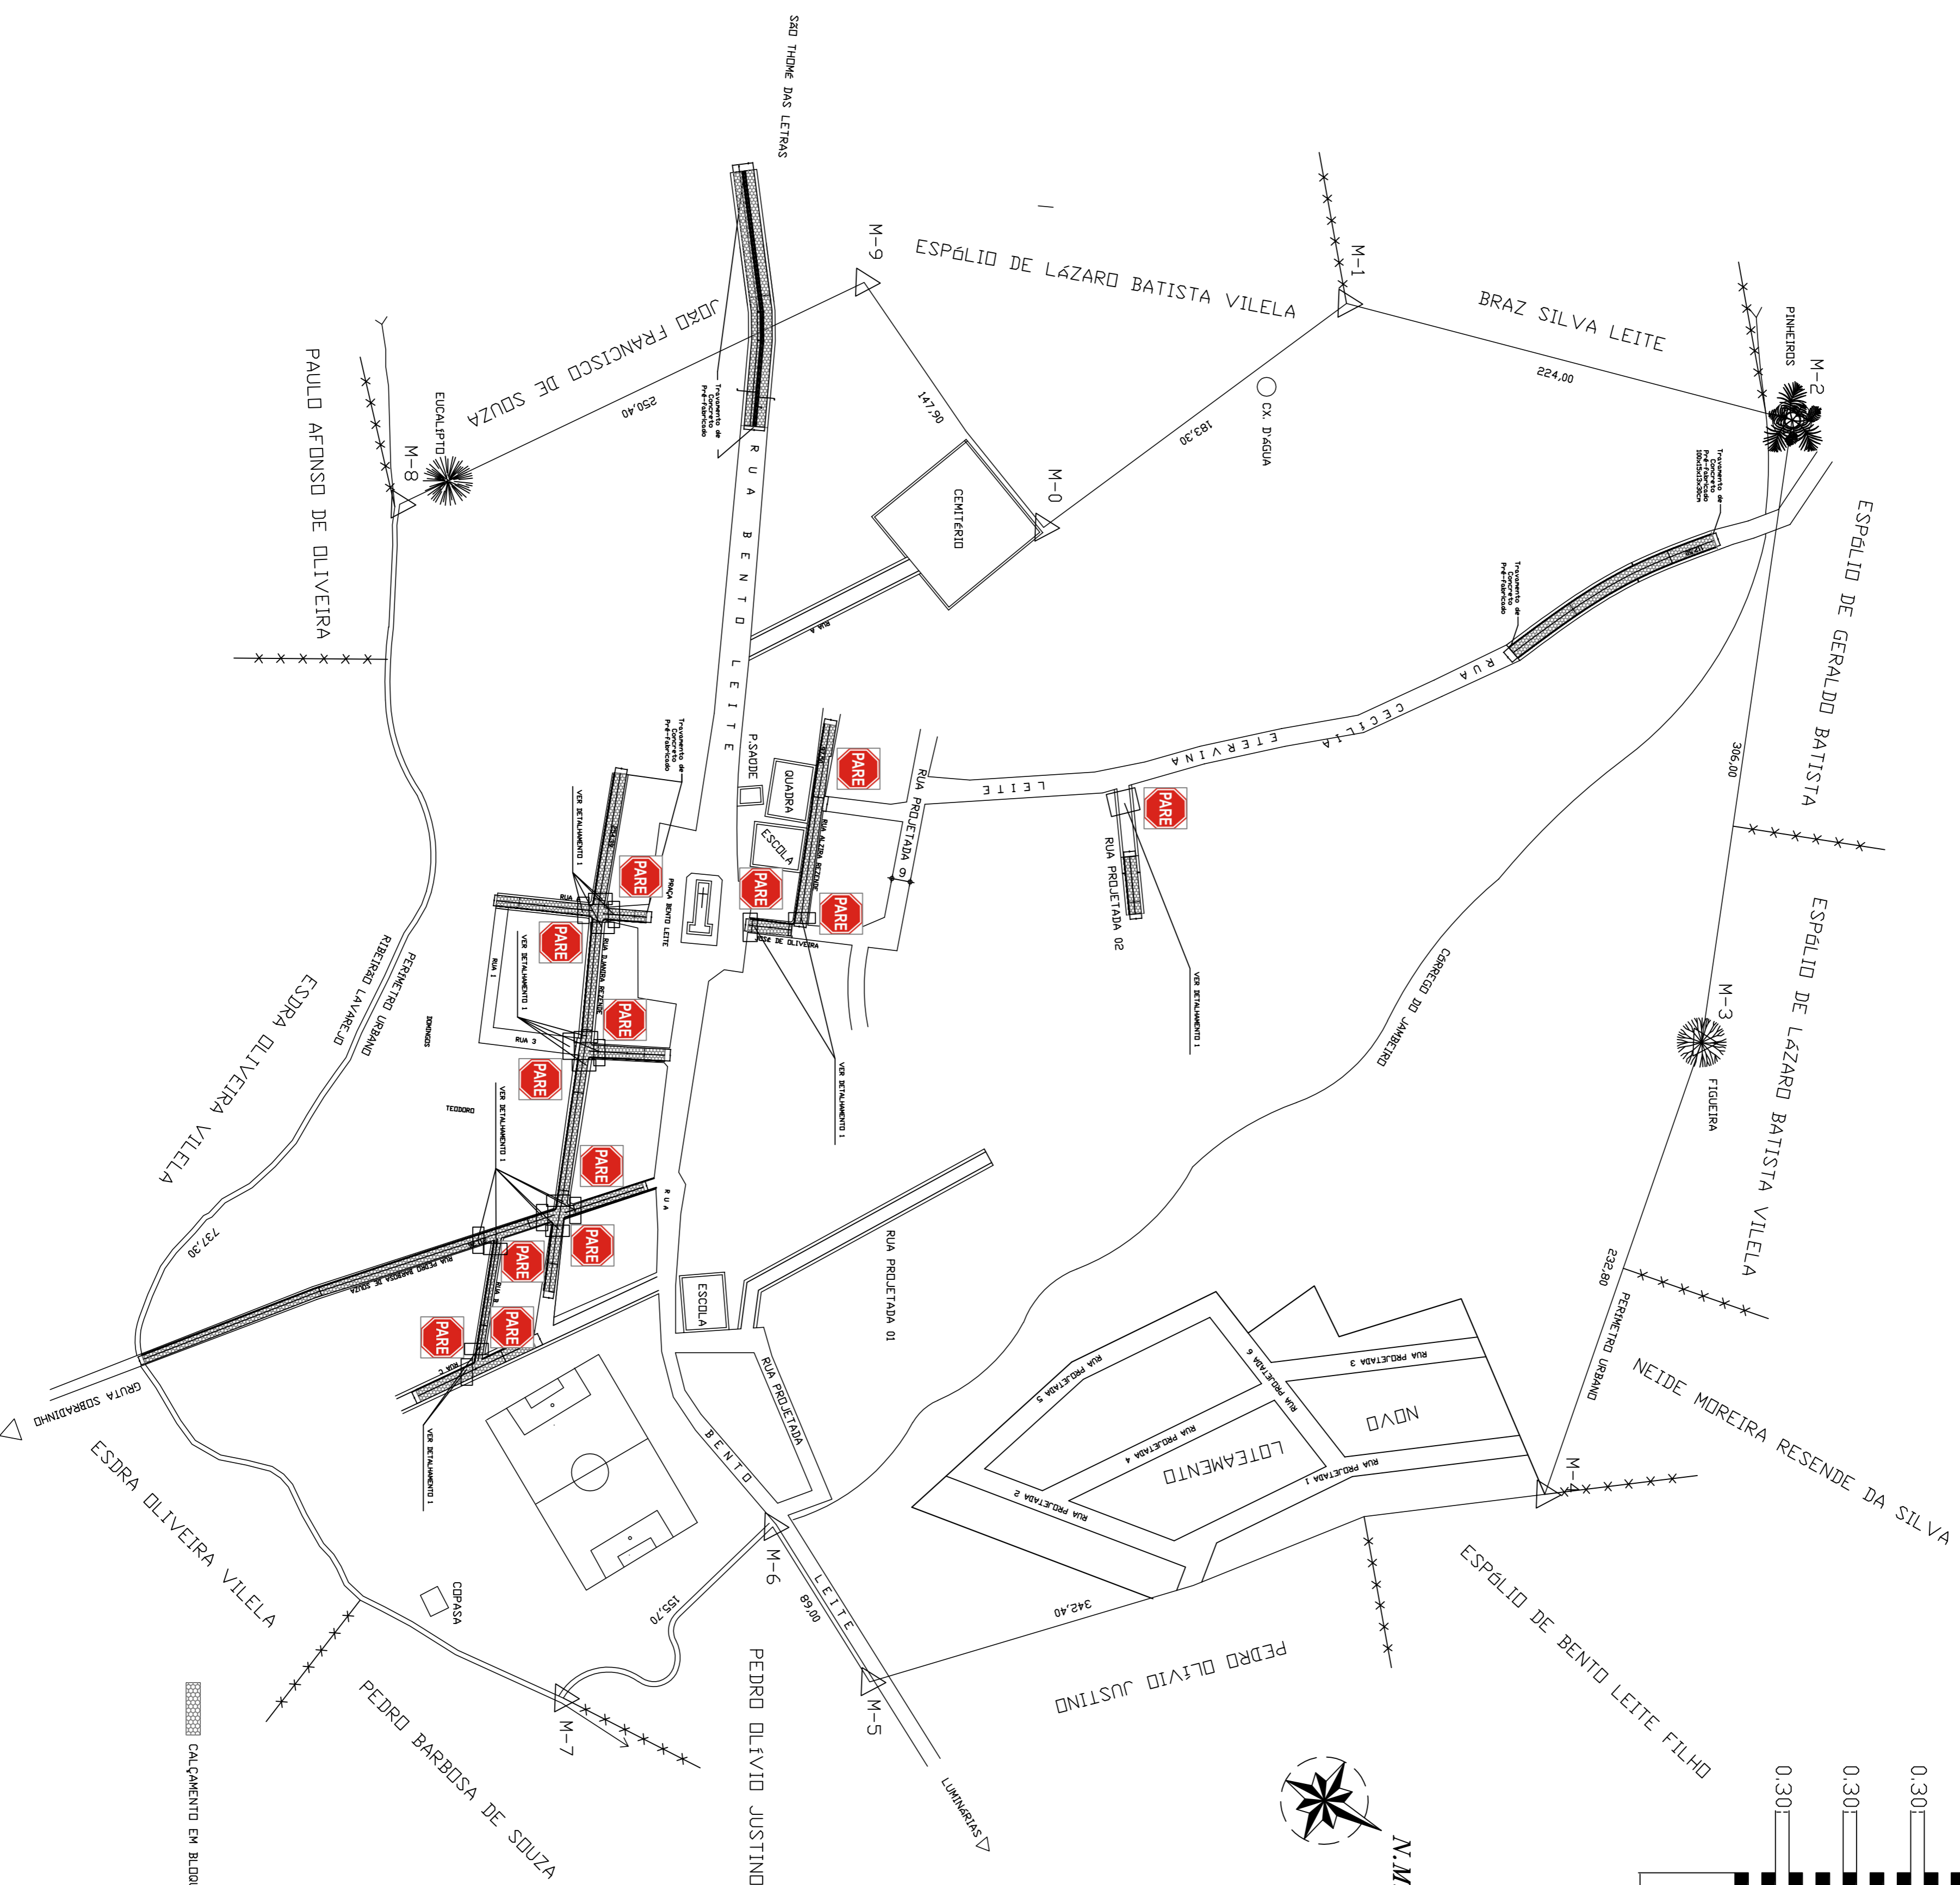


DETALHAMENTO 1 – SINALIZAÇÃO URBANA
SEM ESCALA

FAIXA DE PEDESTRE E RETENÇÃO DE VEICULOS

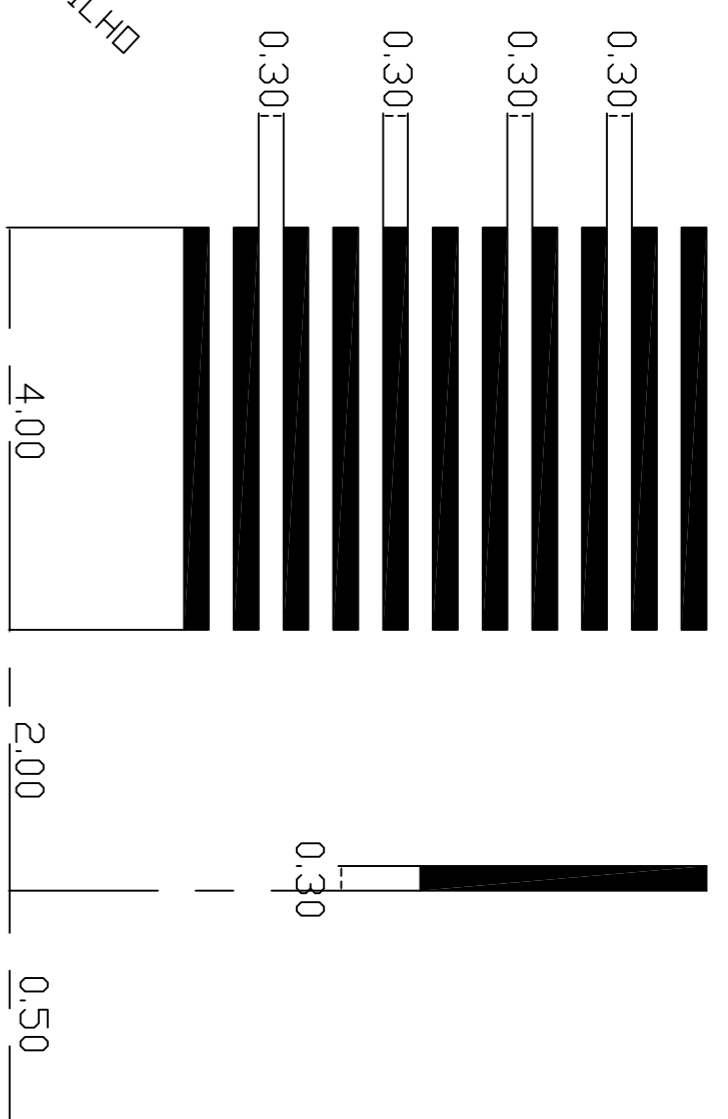

CODIGO	SÍMBOLO COM TITULO E COM SINALIZAÇÃO	SIGNIFICADO	APLICAÇÃO	CORTEÇÃO	QTDE (UN)	QTDE (M2)
R 1		PLACA DE SINALIZAÇÃO DE PLACA INDICATIVA DE VIA COM ASSÍMIO RELETO	PLACA INDICATIVA DE VIA COM ASSÍMIO RELETO	CHAPA 16, PINTURA E ASSÍMIO RELETO DIMENSÕES: 60X60CM	13 UNID.	6,37 M2
-		PLACA DE SINALIZAÇÃO DE PLACA ADVERTÊNCIA	ADVERTÊNCIA DE VIA COM ASSÍMIO RELETO DE PEDESTRES	CHAPA 16, PINTURA E ASSÍMIO RELETO DIMENSÕES: 45X60CM	19 UNID.	7,27 M2

DETALHE TÍPICO – SINALIZAÇÃO VERTICAL
SEM ESCALA – COTAS EM M

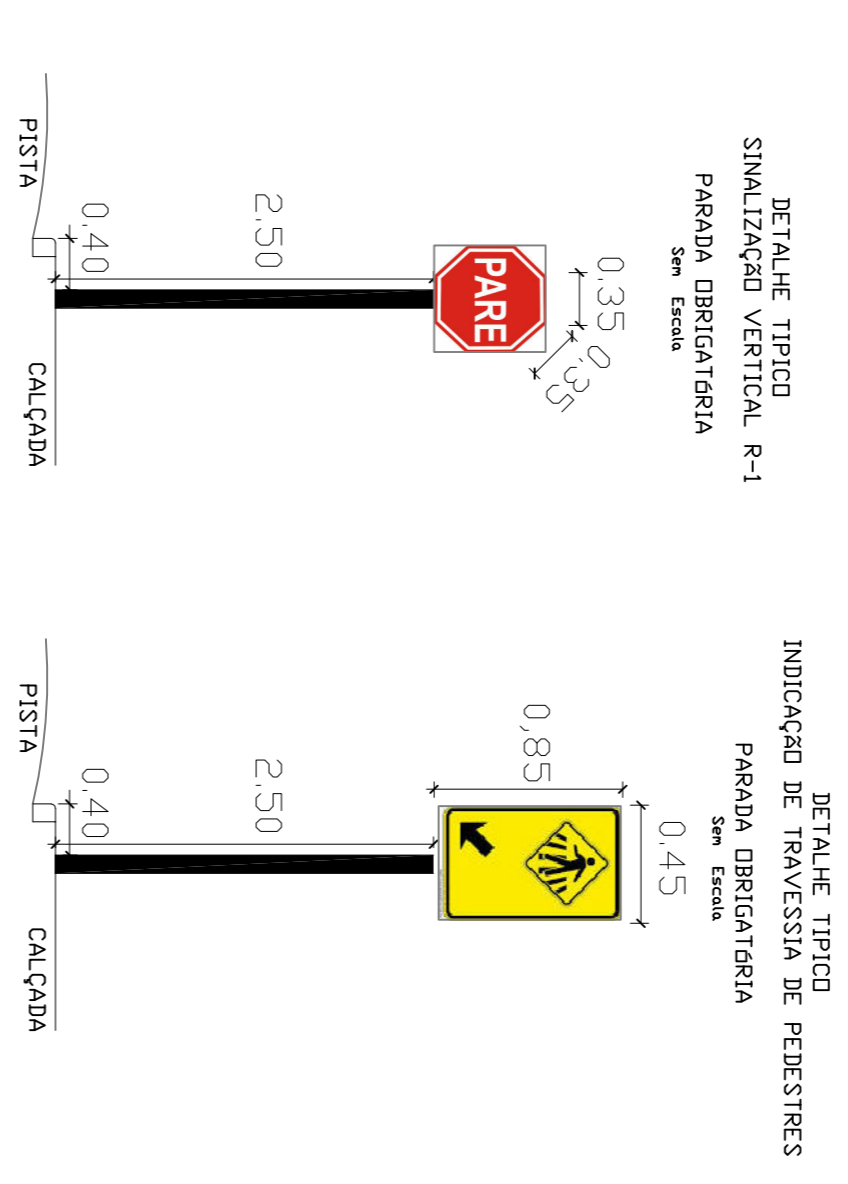

PREFEITURA MUNICIPAL DE SÃO THOMÉ DAS LETRAS
ESTADO DE MINAS GERAIS
CNPJ Nº18.008.920/0001-11

ANEXO VI – PROJETO CIVIL

PROJETO DE SINALIZAÇÃO

OBJETO: CALÇAMENTO DE VIAS PÚBLICAS
LOCAL: BAIRRO SOBRADINHOS - SÃO THOMÉ DAS LETRAS-MG.
PROPOSTANTE: PREFEITURA MUNICIPAL DE SÃO THOMÉ DAS LETRAS - MG
CNPJ Nº18.008.920/0001-11
END. CORRESP: PRAÇA BARÃO DE ALFENAS, Nº100 - CENTRO
SÃO THOMÉ DAS LETRAS-MG - 37448-000
TEL.: (051)3237-1223

ÁREAS (m2)	ASSINATURAS
COMPRIMENTO DE SAREJETAS = 135,61M2 ÁREA DE SAREJETAS = 391,68M2	
COMPRIMENTO DE MEIO-FIOS = 1.154,94M2 ÁREA DE SERVIÇO DE MEIO-FIOS = 192,87M2	PROPOSTANTE: TOMÉ REIS ALVARENA PREFEITO MUNICIPAL
ÁREA DE CALÇAMENTO = 6.118,60M2	RESPONSÁVEL: CLIFFORD ENGENHEIRO CIVIL - CREA/MG Nº56.477/D

ÁREA TOTAL DA INTERVENÇÃO = 6.703,15M2
R. T. PREFEITURA MUNICIPAL DE SÃO THOMÉ DAS LETRAS-MG

LOCALIZAÇÃO PRANCHA 01/04
DESPACHOS DA P.M.S.T.L.

CALÇAMENTO EM BLOQUETE A SER EXECUTADO