


PROJETO DE LOCAÇÃO DE SERVIÇOS
ESCALA 1:1.250

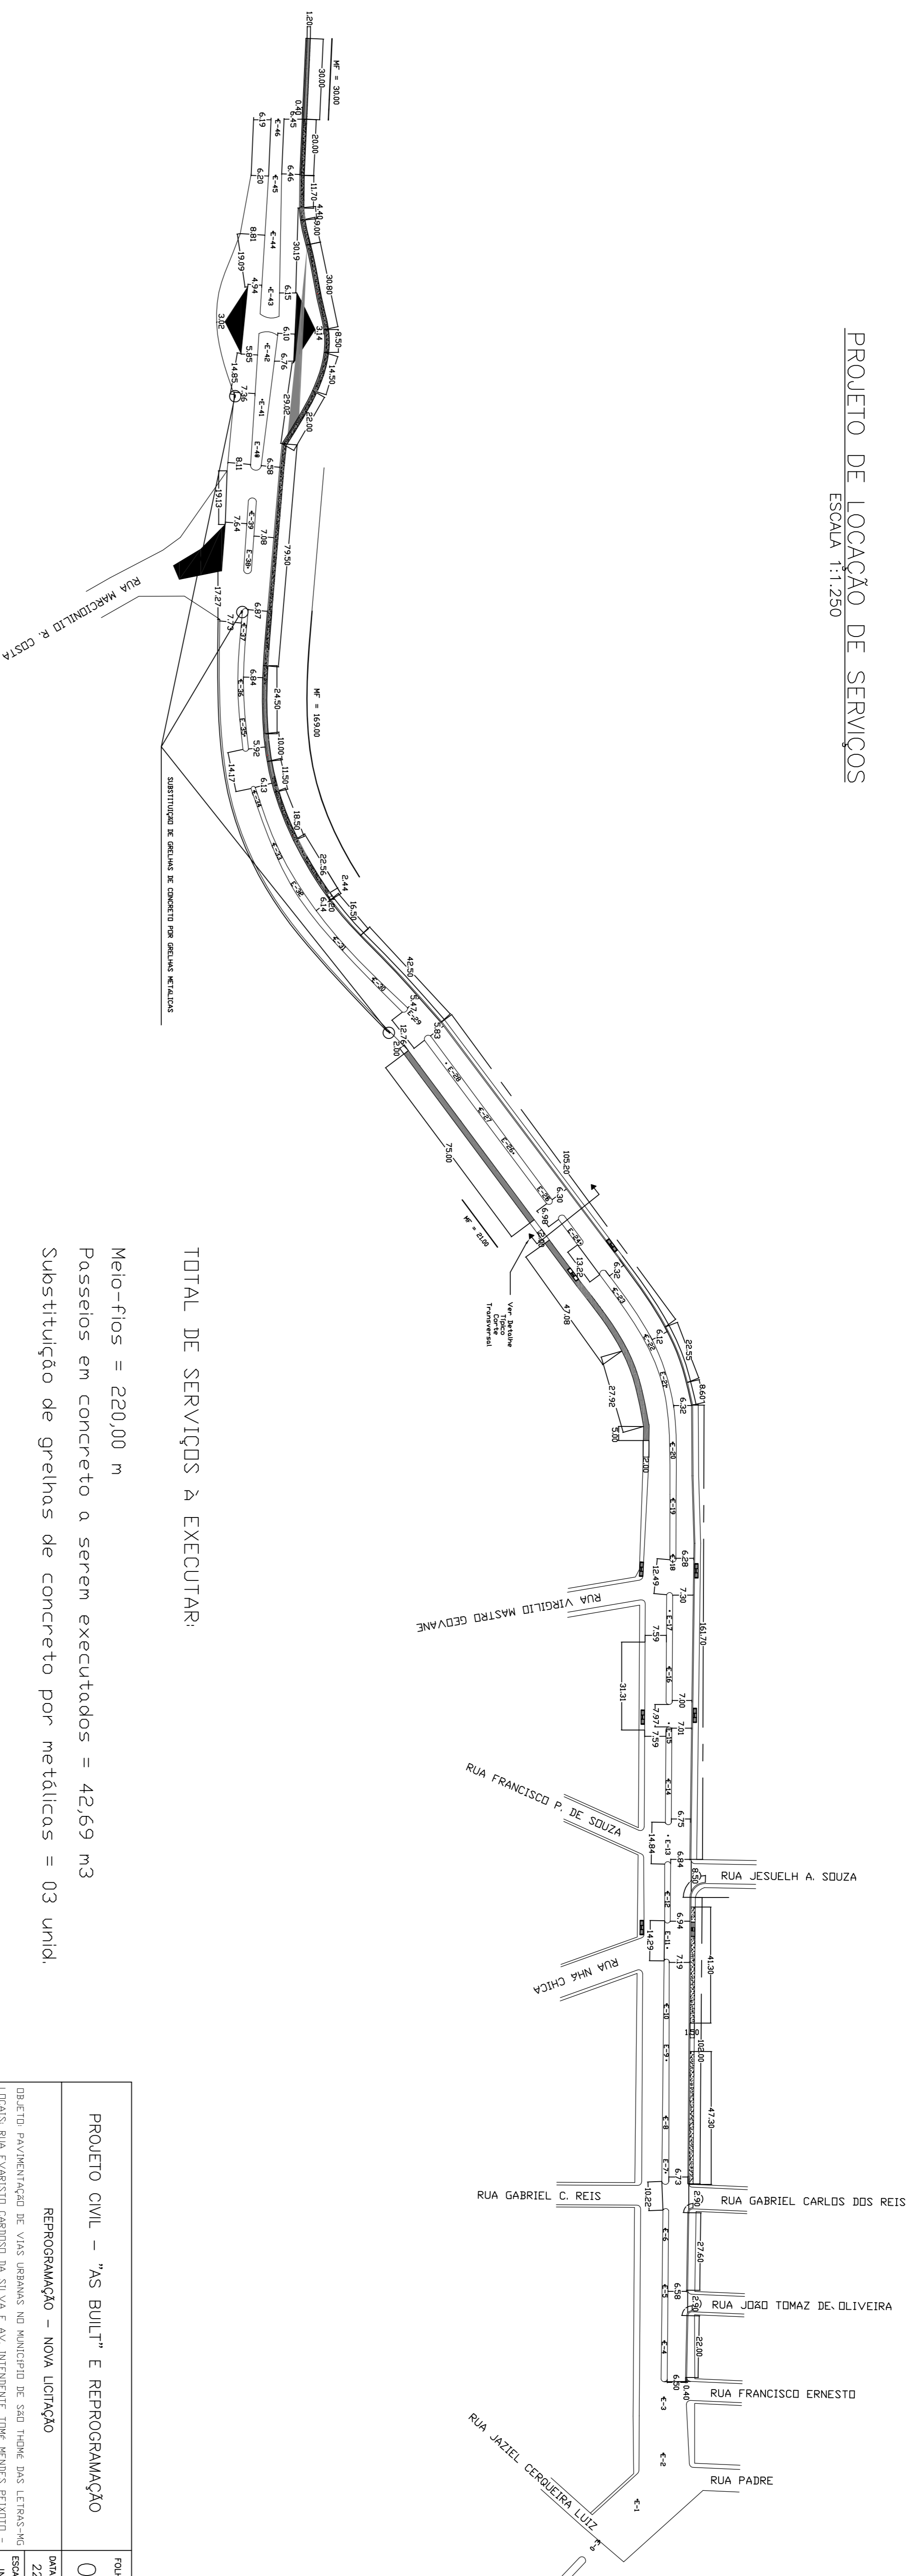

AVENIDA INTENDENTE TOMÉ MENDES PEIXOTO




TOTAL DE SERVIÇOS A EXECUTAR:

- Meio-fios = 220,00 m
- Passeses em concreto a serem executados = 42,69 m³
- Substituição de grelhas de concreto por metálicas = 03 unid.



PASSEIOS A EXECUTAR

DETALHE – MEIO-FIO PRÉ-MOLDADO
E SARJETAS DE CONCRETO
SEM ESCALA

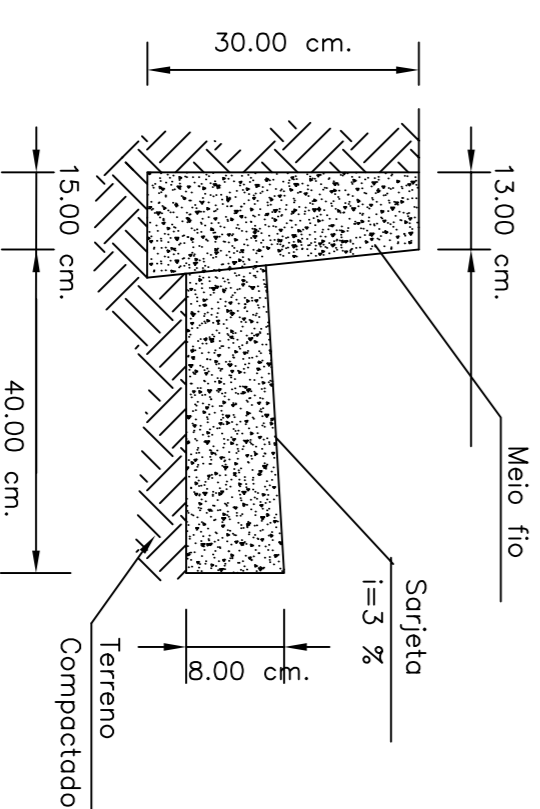

DESPACHOS DA P.M.S.T.L.

<p>PROJETO CIVIL – “AS BUILT” E REPROGRAMAÇÃO</p> <p>FORMA Nº: 02/03</p> <p>DATA: 22/01/2019</p> <p>REPROGRAMAÇÃO – NOVA LICITAÇÃO</p> <p>OBJETO: PAVIMENTAÇÃO DE VIAS URBANAS NO MUNICÍPIO DE SÃO THOMÉ DAS LETRAS-MG LOCALS: RUA EVARISTO CARDOZO DA SILVA E AV. INTENDENTE TOMÉ MENDES PEIXOTO – - BARRO DO CENTRO.</p> <p>PROPOSTA: SIEDIV Nº. Nº027548/2015</p> <p>PROPRIETÁRIO: PREFEITURA MUNICIPAL DE SÃO THOMÉ DAS LETRAS - MG</p> <p>CNPJ Nº18.008.920/0001-11</p> <p>END. CORRESP.: PRAÇA BARRO DE ALFENAS, Nº100 - CENTRO</p> <p>SÃO THOMÉ DAS LETRAS-MG - 37448-000</p> <p>TEL.: (051)32337-1223</p>	<p>DECLARO QUE A APROVAÇÃO DO PROJETO NÃO IMPLICA NO RECONHECIMENTO POR PARTE DA PREFEITURA DO DIREITO DE PROPRIEDADE DO TERRENO.</p> <p>23/05/2019</p>
<p>RESUMO – ART</p> <p>AV. INTENDENTE TOMÉ MENDES PEIXOTO</p> <p>ORÇAMENTO (BASE) E CÁLCULO = 154.520,00</p> <p>PAVIMENTAÇÃO (BASE) E CÁLCULO = 83.864,00</p> <p>PRODUTO DE SINALIZAÇÃO = 01 UNID.</p> <p>PRODUTO DE ACESSIBILIDADE = 01 UNID.</p> <p>ÁREA TOTAL DE TUDO ENTREGUE = 9.286,04 M²</p>	<p>PROPOSTANTE: TOMÉ REIS AVANZADA PREFEITURA MUNICIPAL DE SÃO THOMÉ DAS LETRAS-MG</p> <p>EMP. R.T.: CLIFFORD FERREZ REZINDE ENGENHEIRO CIVIL – CREA/MG Nº58.477/0 ART Nº5.073.375</p> <p>R. T. PREFEITURA MUNICIPAL DE SÃO THOMÉ DAS LETRAS-MG</p>
<p>IMPORTEANTE:</p>	