



PROJETO DE SINALIZAÇÃO URBANA SEM ESCALA

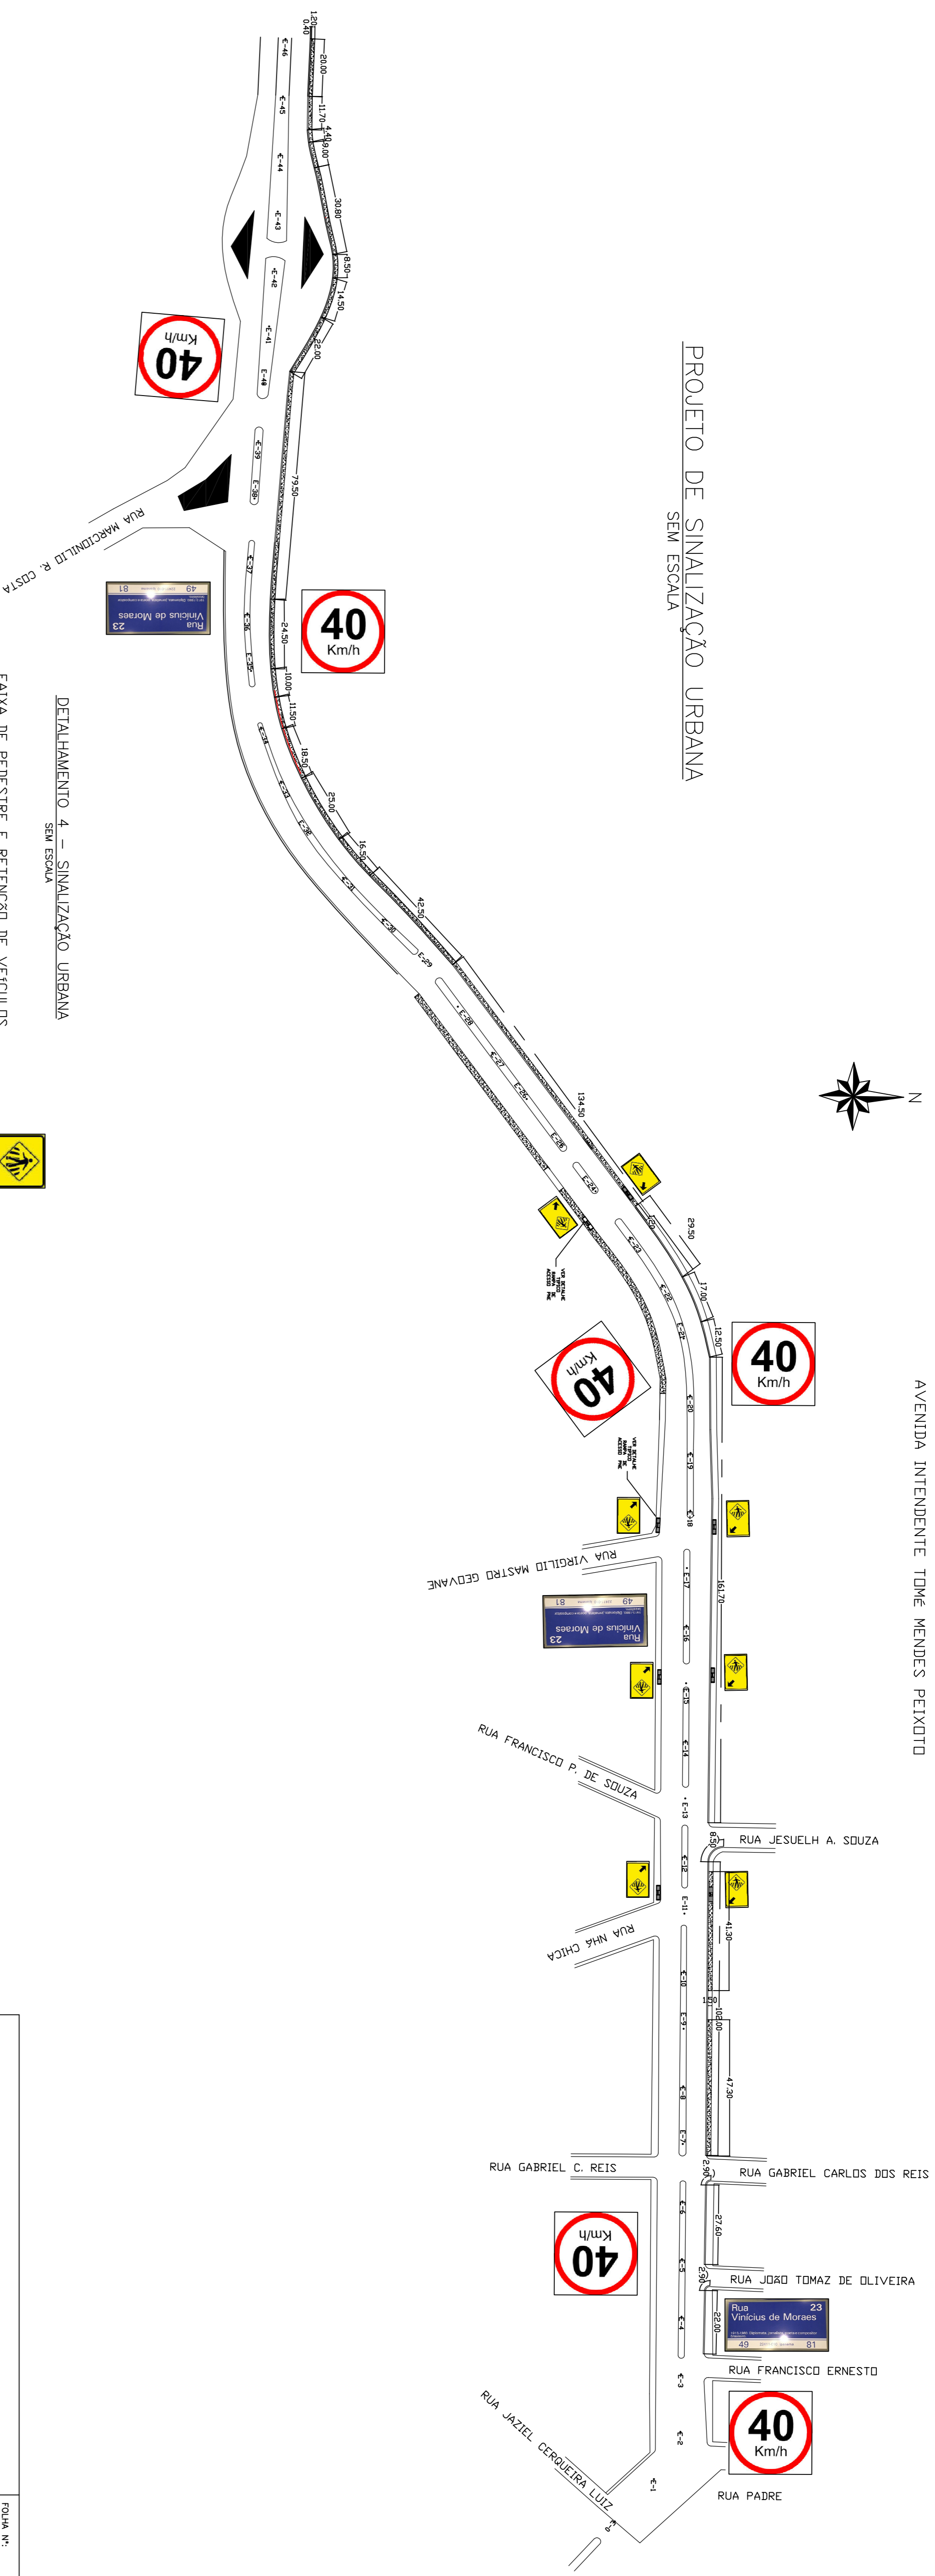


DETALHAMENTO 4 – SINALIZAÇÃO URBANA SEM ESCALA

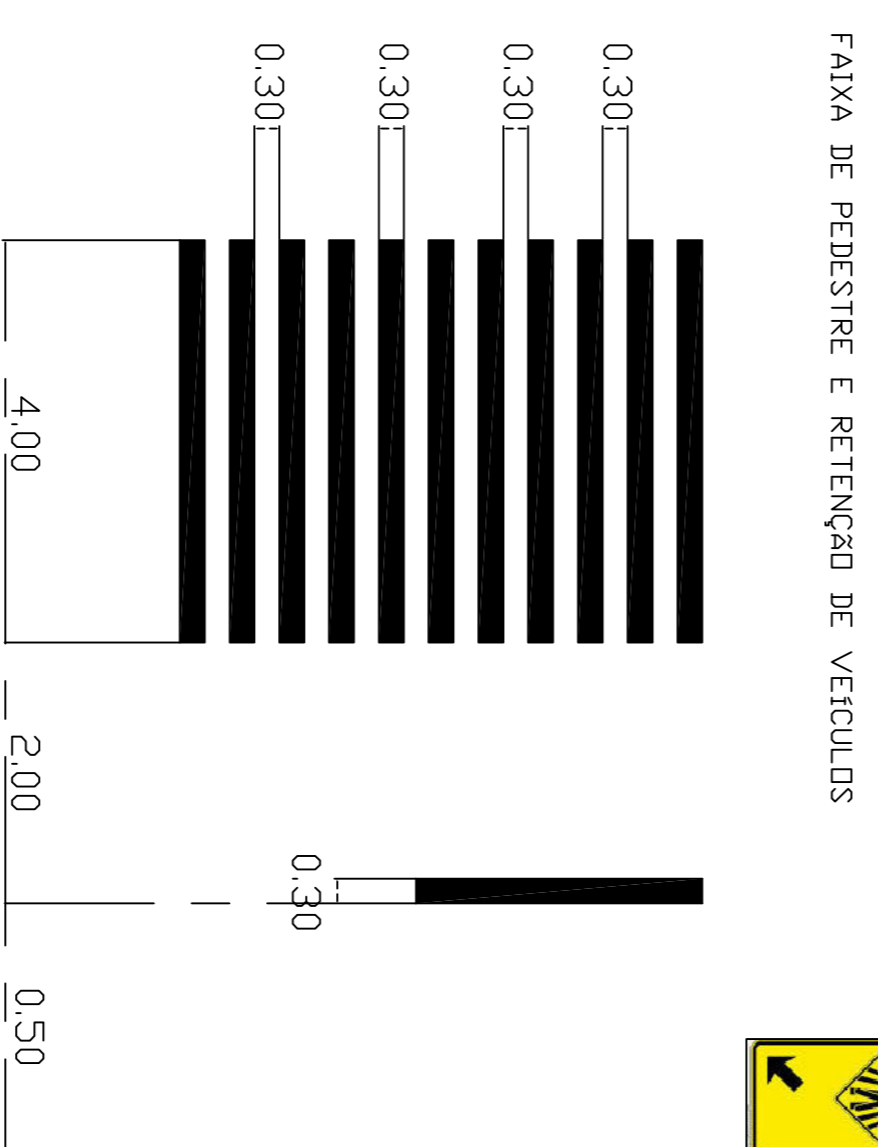


FAIXA DE PEDESTRE E RETENÇÃO DE VEÍCULOS

CÓDIGO	SÍMBOLO COM FORMA E COR	SIGNIFICADO	APLICAÇÃO	CONCEÇÃO	QTR (M)	QTR (M2)
-		NOME DO LOCOMOVULHO	PLACA INDICATIVA DE LOCOMOVULHO PÚBLICO	PLACA ESQUATIVA FIXADA EM BARRA VERTICAL. DIMENSÕES: 45X25CM.	03 UNID.	-
-		PLACA DE ADVERTÊNCIA	ADVERTÊNCIA DE TRAVESSIA DE PEDESTRES	CHAPA 10, PINTADA E ADESIVADA COM ADESIVO REFLETIVO DIMENSÕES: 40X60CM.	08 UNID.	2,88 M2
XX		PLACA DE RESULTEADORA	PLACA DE VELOCIDADE PARA FRENTEIRA DE DIMENSÕES: 40X60.	CHAPA 10, PINTADA E ADESIVADA COM ADESIVO REFLETIVO DIMENSÕES: 40X60CM.	08 UNID.	2,16 M2


DETALHE TÍPICO SINALIZAÇÃO VERTICAL INDICAÇÃO DE RUA SEM ESCALA

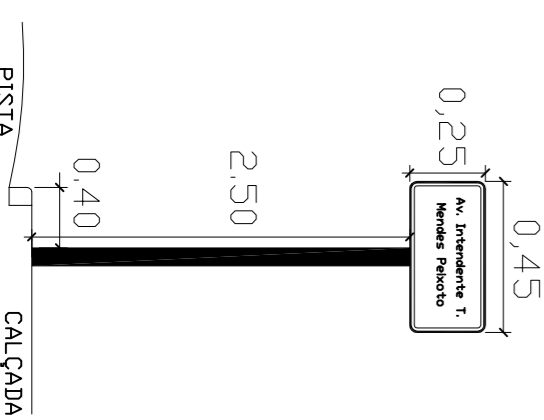


DETALHE TÍPICO SINALIZAÇÃO VERTICAL PARADA OBRIGATORIA SEM ESCALA

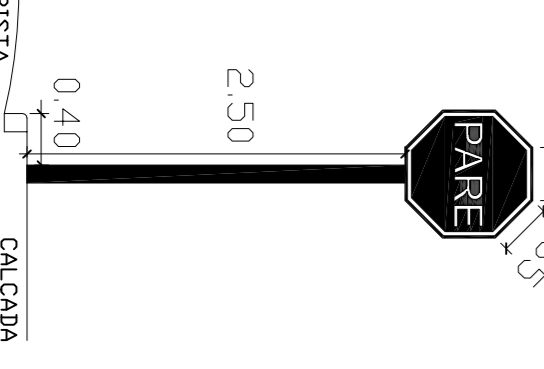

DETALHE TÍPICO INDICAÇÃO DE TRAVESSIA DE PEDESTRES PARADA OBRIGATORIA SEM ESCALA

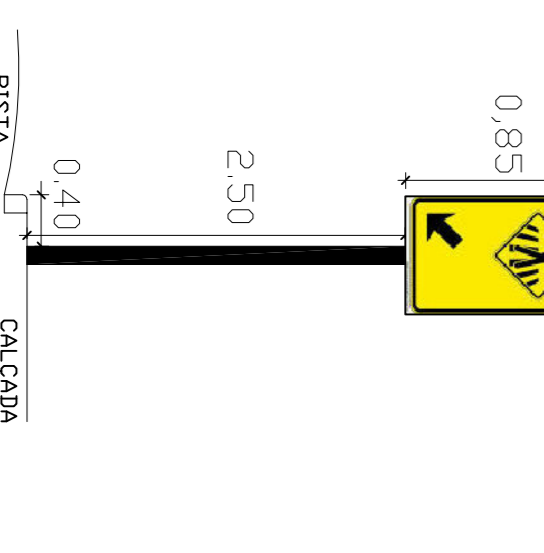

RAMPA NBR9050 MODELO "D" SEM ESCALA

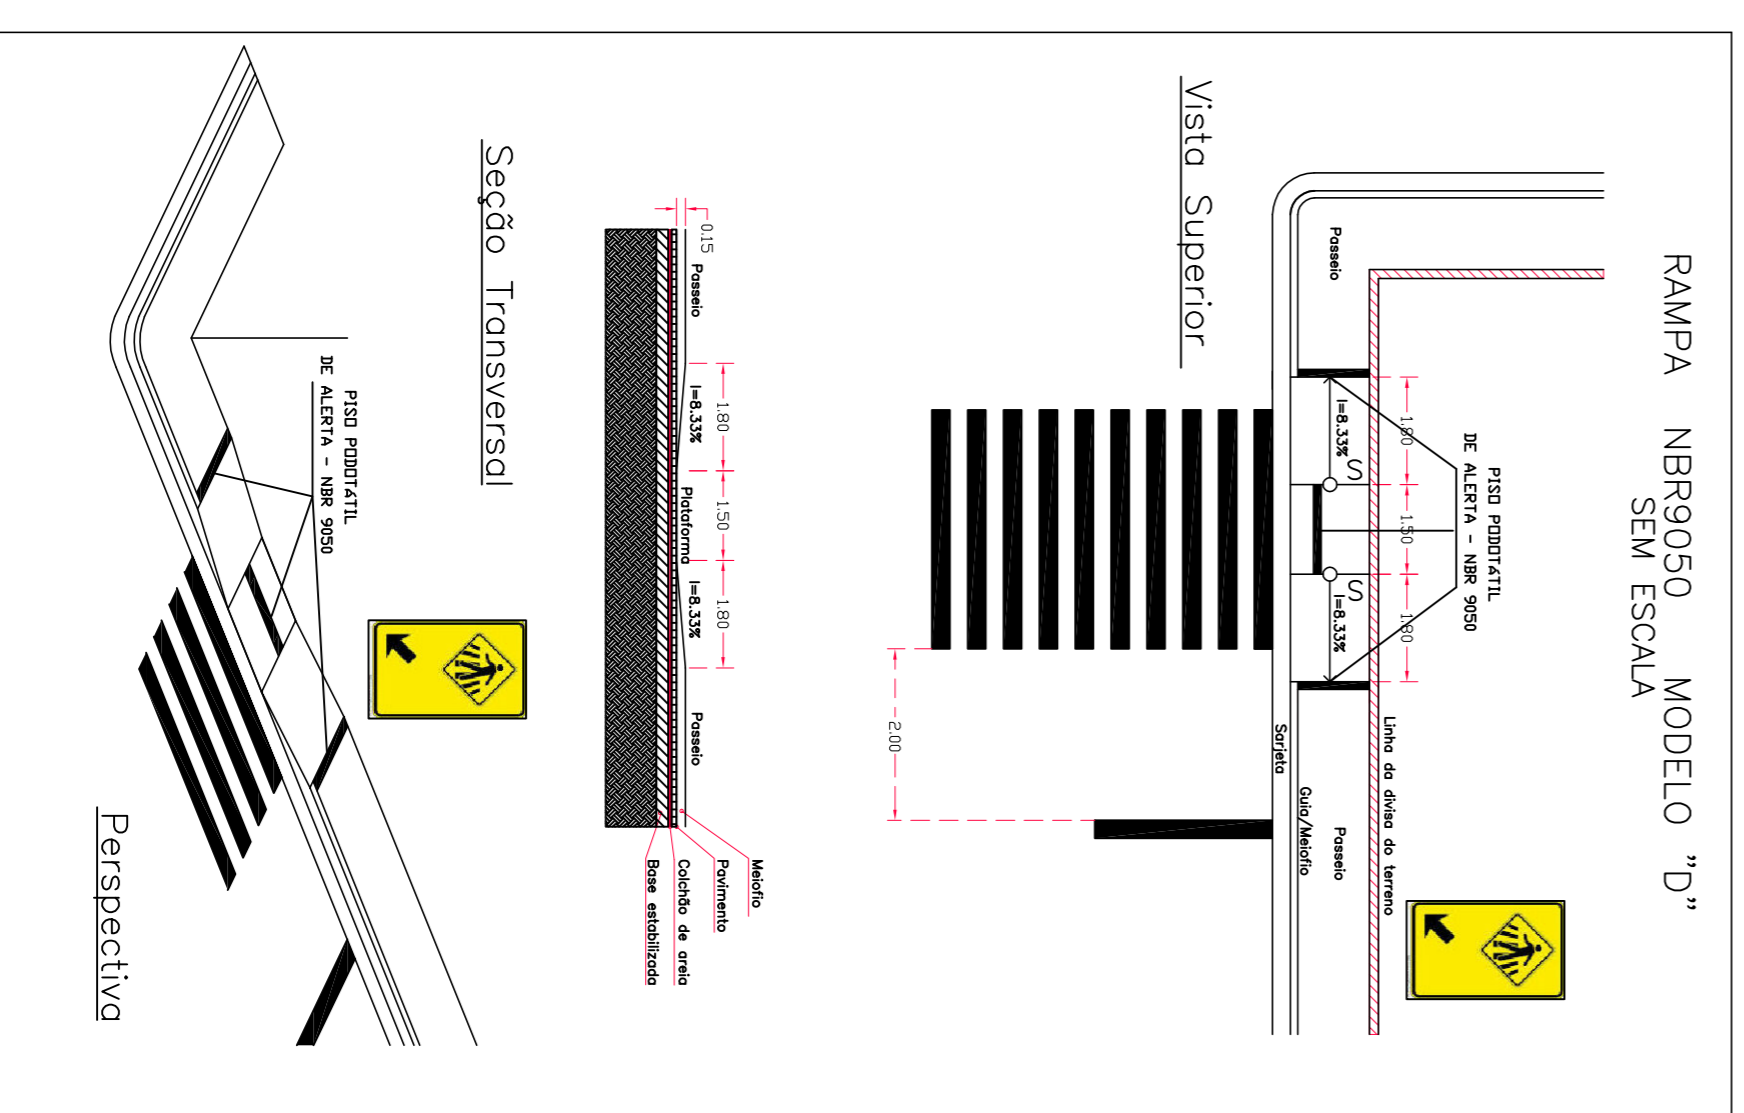

PROJETO CIVIL – “AS BUILT” E REPROGRAMAÇÃO

FORMA Nº: 03/03

REPROGRAMAÇÃO – NOVA LICITAÇÃO

OBJETO: PAGAMENTAÇÃO DE VIAS URBANAS NO MUNICÍPIO DE SÃO THOMÉ DAS LETRAS-MG. LOCALS: RUA EVARISTO CARDOZO DA SILVA E AV. INTENDENTE TOMÉ MENDES PEIXOTO – BARRIO CENTRO.
PROPOSTA: SINDIV Nº: NBR27548/2015
PROPOSTANTE: PREFEITURA MUNICIPAL DE SÃO THOMÉ DAS LETRAS – MG
CNPJ Nº: 18.008.920/0001-11
END. CORRESP: PRAÇA BARRO DE ALFENAS, Nº100 – CENTRO
SÃO THOMÉ DAS LETRAS-MG – 37408-000
TEL.: (051)3237-1223

ÁREAS (m²)

DECLARO QUE A APROVAÇÃO DO PROJETO NÃO IMPLICA NO RECONHECIMENTO POR PARTE DA PREFEITURA DO DIREITO DE PROPRIEDADE DO TERRENO.

RESUMO – ART

AV. INTENDENTE TOMÉ MENDES PEIXOTO
OBRAS DE RECONSTRUÇÃO E REPROGRAMAÇÃO – 154.520 M²
PROJETO DE SINALIZAÇÃO – 01 UNID.
PROJETO DE ACESSIBILIDADE – 01 UNID.
ÁREA TOTAL DE TODA INTERVENÇÃO = 9.266,44 M²

EMP. RT: CLIFFORD FERREZ REZINDE
ENGENHEIRO CIVIL – CREA/MG Nº56.477/0
ART Nº5.073.375
R. T. PREFEITURA MUNICIPAL DE SÃO THOMÉ DAS LETRAS-MG

PROPONENTE:

TOMÉ RES AVAREZENA
PREFEITURA MUNICIPAL DE SÃO THOMÉ DAS LETRAS-MG

DESPACHOS DA P.M.S.T.L.